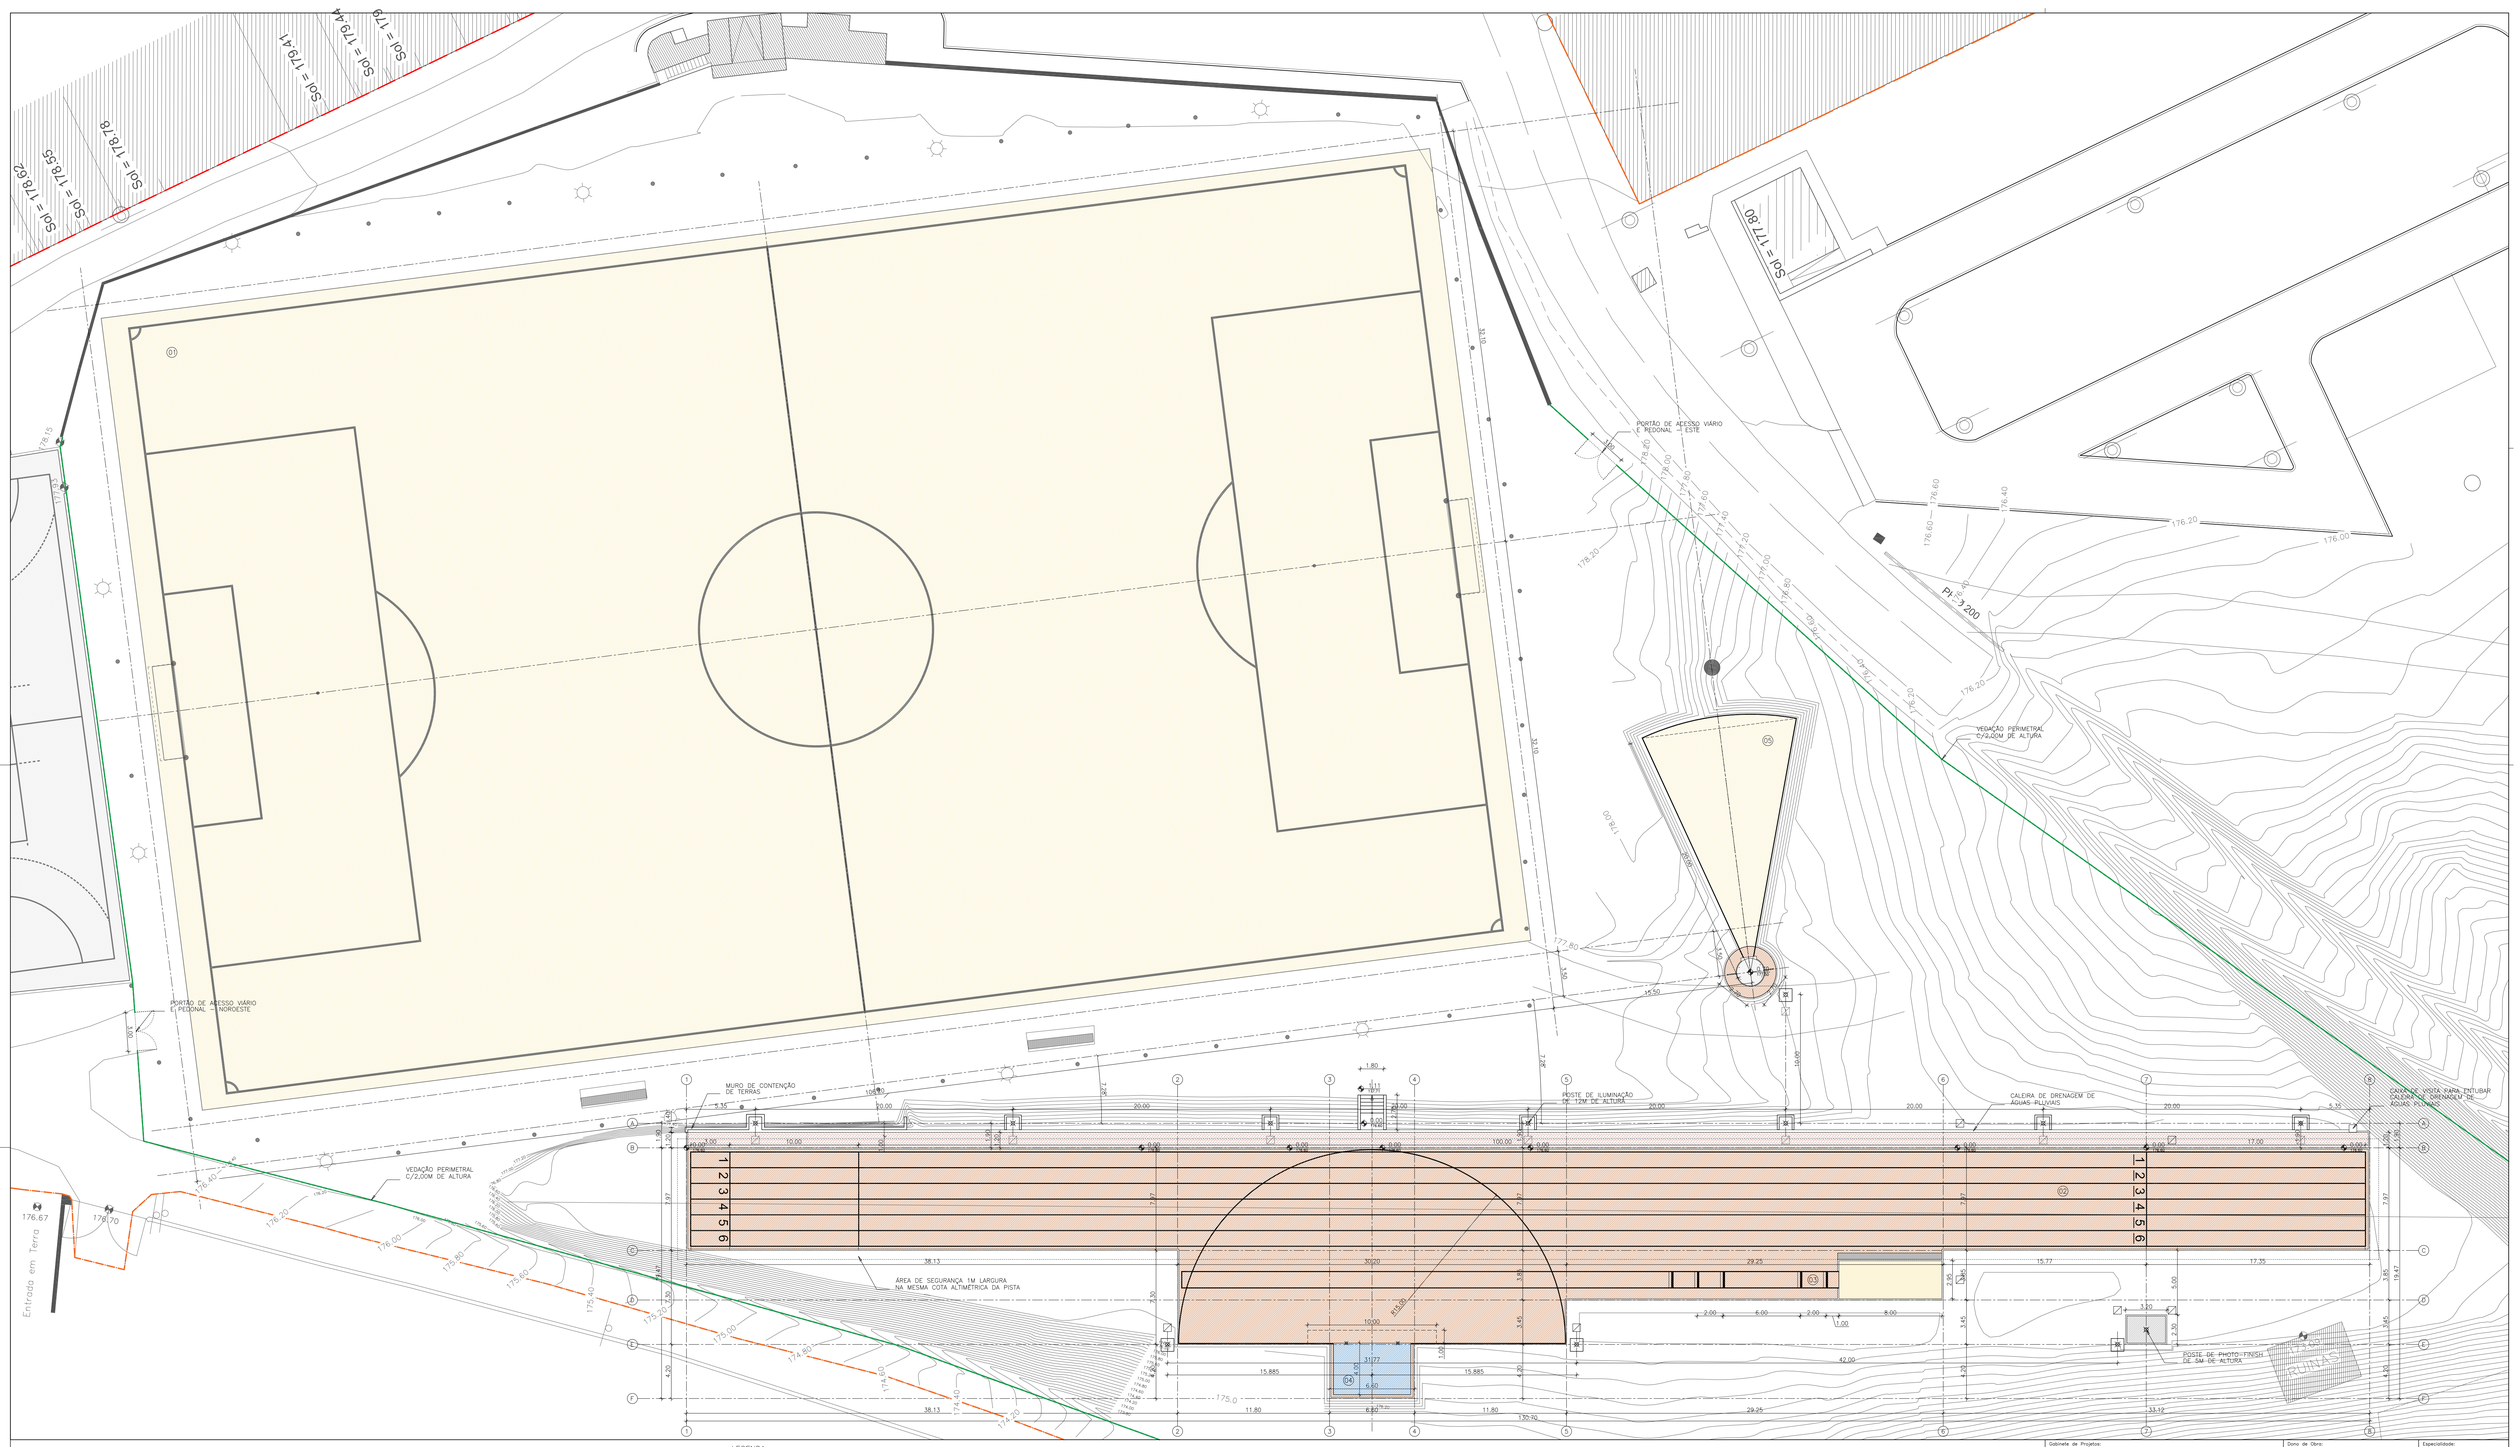

GRAVILHA COMPACTADA
TERRA BATIDA
AREIA FINA
PAVIMENTO SINTÉTICO DESPORTIVO
COLCHÃO DE SALTO EM ALTURA
BETÃO AFAGADO
RESINA ACRÍLICA DESPORTIVA
LAIETAS DE PAVÉ
LIMITE DO TERRENO

LEGENDA

01 – CAMPO DE FUTEBOL 11 – 100M X 60M
02 – RECTA DE 100M E 110M BARREIRAS (6 CORREDORES)
03 – SECTOR DE SALTO EM COMPRIMENTO E TRIPLO SALTO
04 – SECTOR DE SALTO EM ALTURA
05 – SECTOR DE LANÇAMENTO DO PESO

NOTAS:

AS COTAS APRESENTADAS ENCONTRAM-SE EM METROS.
NÃO MEDIR DESENHOS, USAR SÓ A COTAGEM.
QUALQUER COTA INDICADA É SUJEITA A CONFIRMAÇÃO EM OBRA.
EM CASO DE INCOERÊNCIA ENTRE DESENHOS, VIGORA A ESCALA MAIS AMPLIADA.

Gabinete de Projetos:
PEDRO SIMÕES ARQUITETO
www.ps-arq.com | pedro.simoes@ps-arq.com | 00351 965 544 906

Projeto/Designação:
INSTALAÇÃO SIMPLIFICADA DE ATLETISMO DE MORA - ISAM
ROSSIO DE PAVIA, MORA
ISAM - PAVIMENTOS E TRAÇADO DOS SECTORES

Colaboradores:

Dono de Obra: CÂMARA MUNICIPAL DE MORA	Especialidade: ARQUITECTURA
Técnico Responsável: PEDRO SIMÕES	Data: AGO 2020
	Fase: EXECUÇÃO
	Escalas: 1/200
	Folha: A01.005