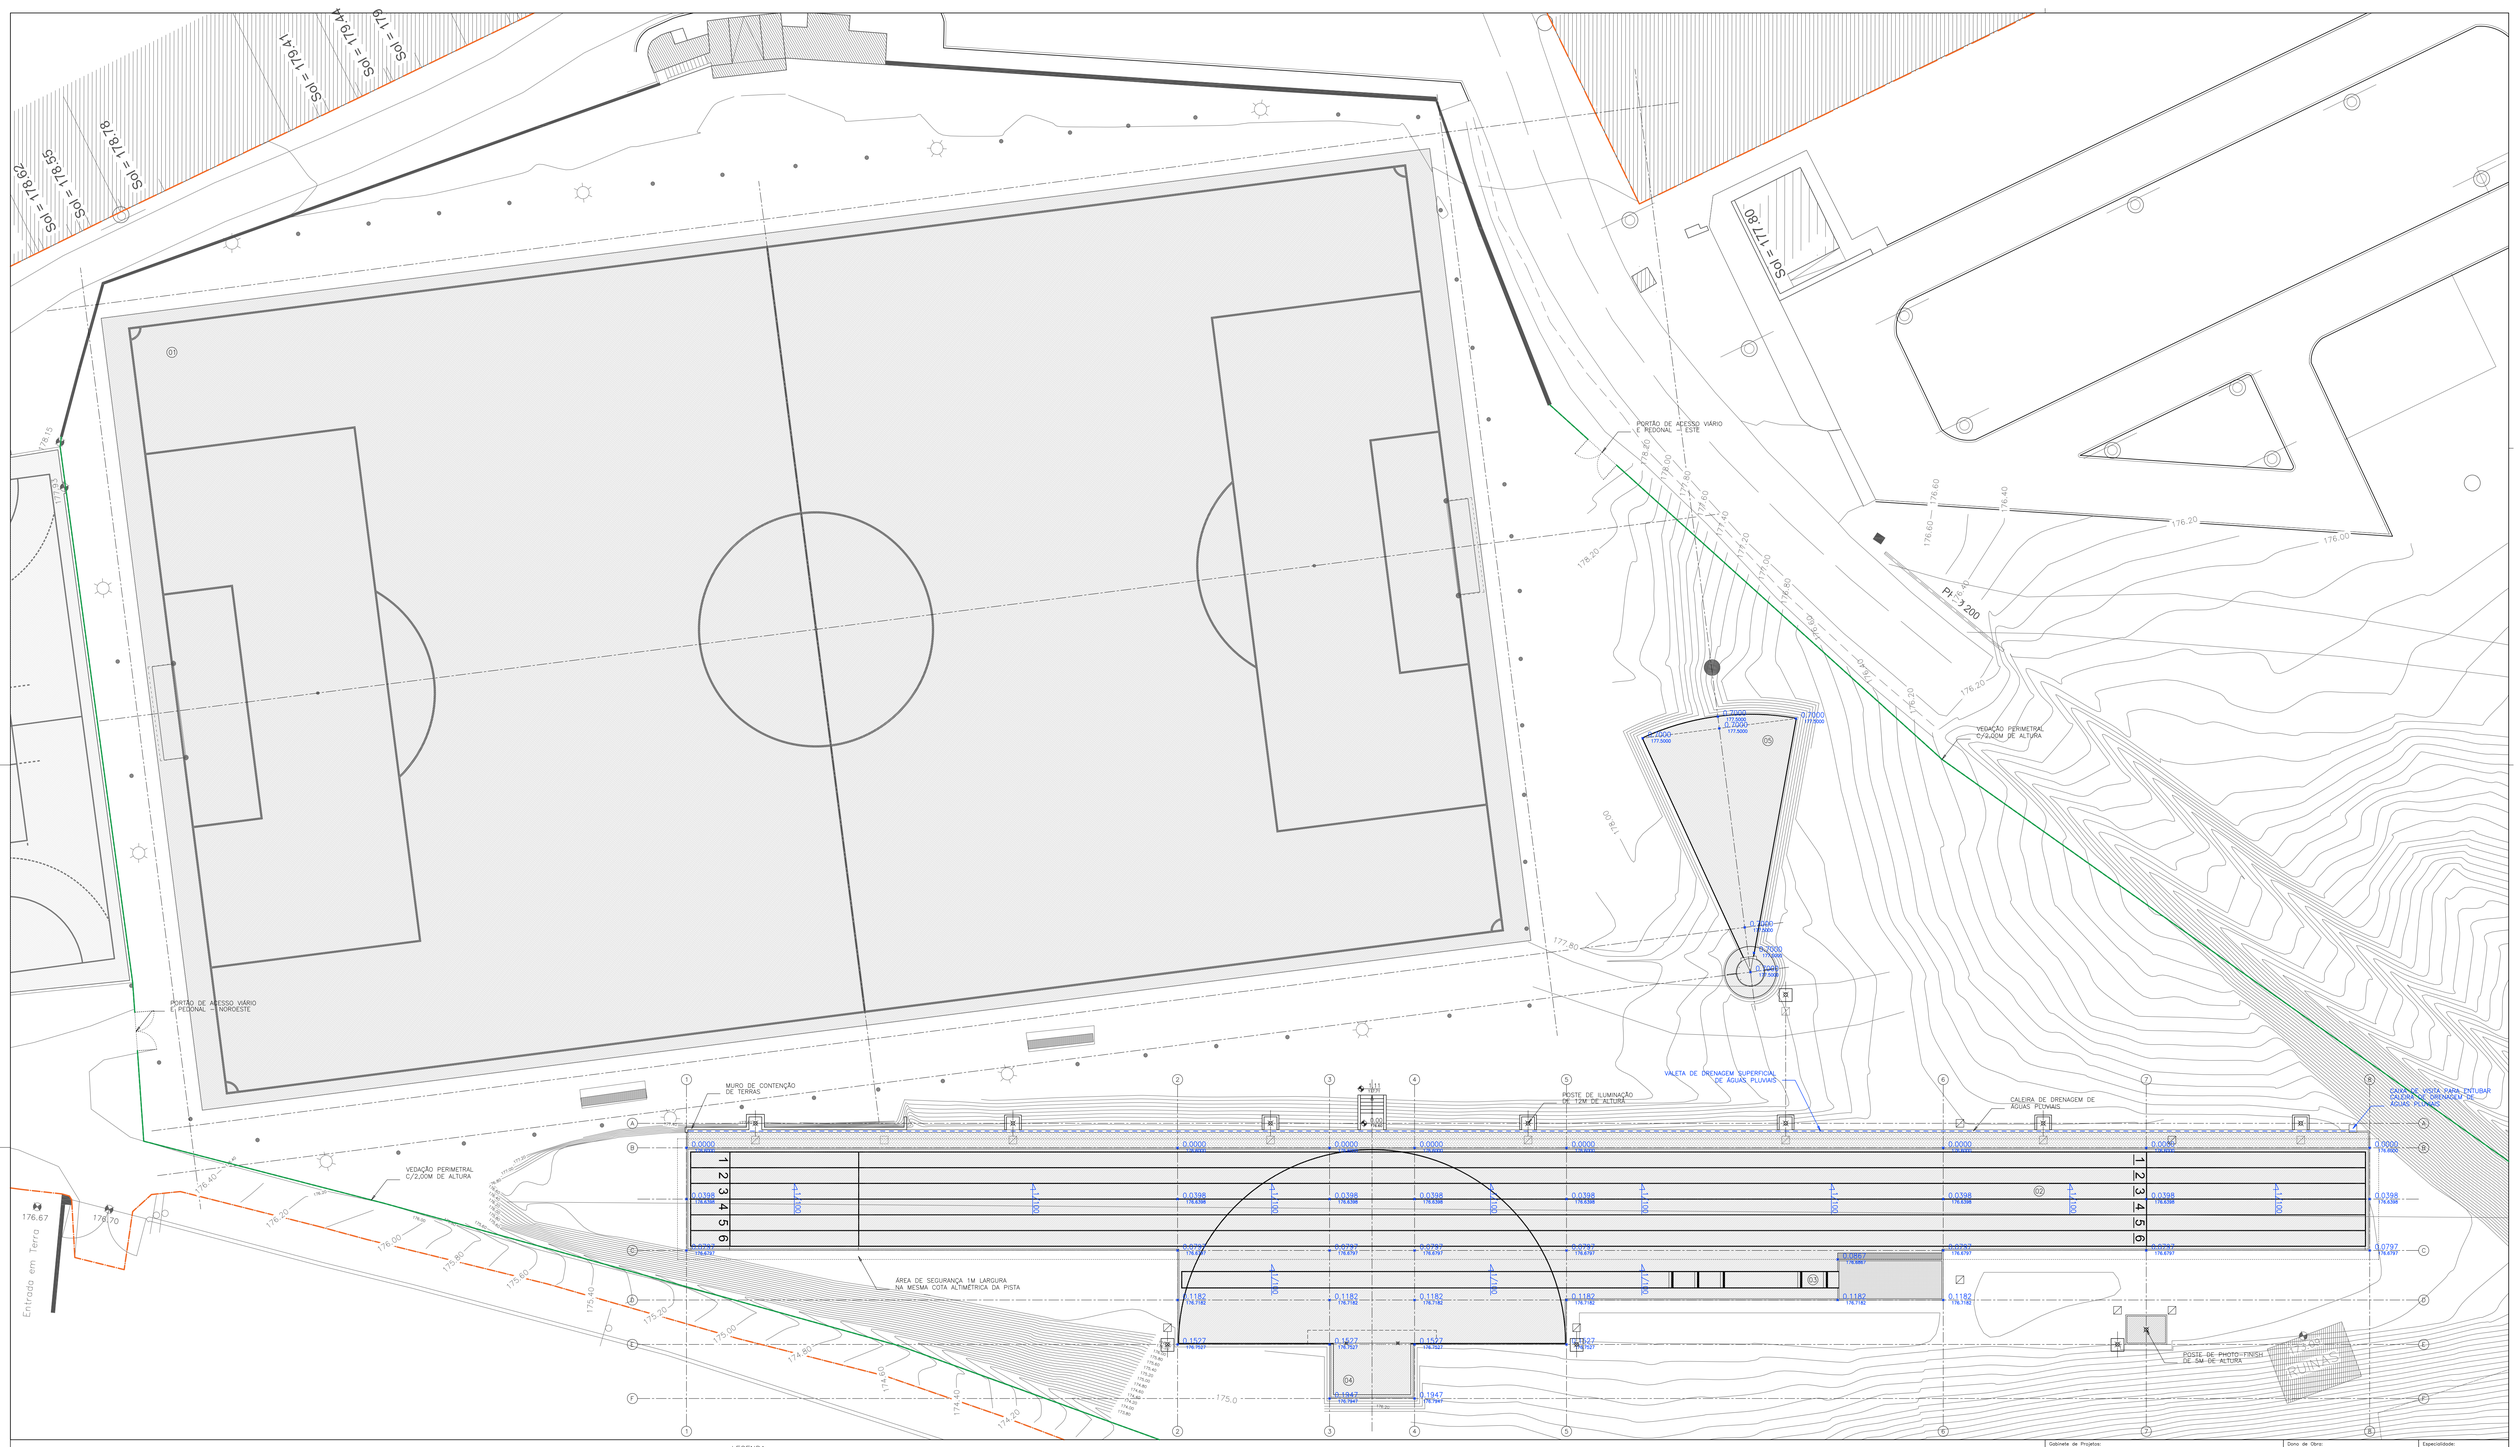

0.0000 170.8000 COTA ALTIMÉTRICA

1/100 DECLIVE

LIMITE DO TERRENO

CALEIRA

NÍVEIS ALTIMÉTRICOS

LEGENDA

01 – CAMPO DE FUTEBOL 11 – 100M X 60M
02 – RECTA DE 100M E 110M BARREIRAS (6 CORREDORES)
03 – SECTOR DE SALTO EM COMPRIMENTO E TRIPLO SALTO
04 – SECTOR DE SALTO EM ALTURA
05 – SECTOR DE LANÇAMENTO DO PESO

NOTAS:

AS COTAS APRESENTADAS ENCONTRAM-SE EM METROS.
NÃO MEDIR DESENHOS, USAR SÓ A COTAGEM.
QUALQUER COTA INDICADA É SUJEITA A CONFIRMAÇÃO EM OBRA.
EM CASO DE INCOERÊNCIA ENTRE DESENHOS, VIGORA A ESCALA MAIS AMPLIADA.

N

Gabinete de Projetos:
PEDRO SIMÕES ARQUITETO
www.ps-arq.com | pedro.simoes@ps-arq.com | 00351 965 544 906
Projeto/Designação:
INSTALAÇÃO SIMPLIFICADA DE ATLETISMO DE MORA - ISAM
ROSSIO DE PAVIA, MORA
ISAM - NÍVEIS ALTIMÉTRICOS
Colaboradores:

Dono de Obra: CÂMARA MUNICIPAL DE MORA
Técnico Responsável: PEDRO SIMÕES
Data: AGO 2020
Escalas: 1/200
Especialidade: ARQUITECTURA
Fase: EXECUÇÃO
Folha: A01.006