



01 – CORTE A–B – TRANSVERSAL
ESC. 1/20

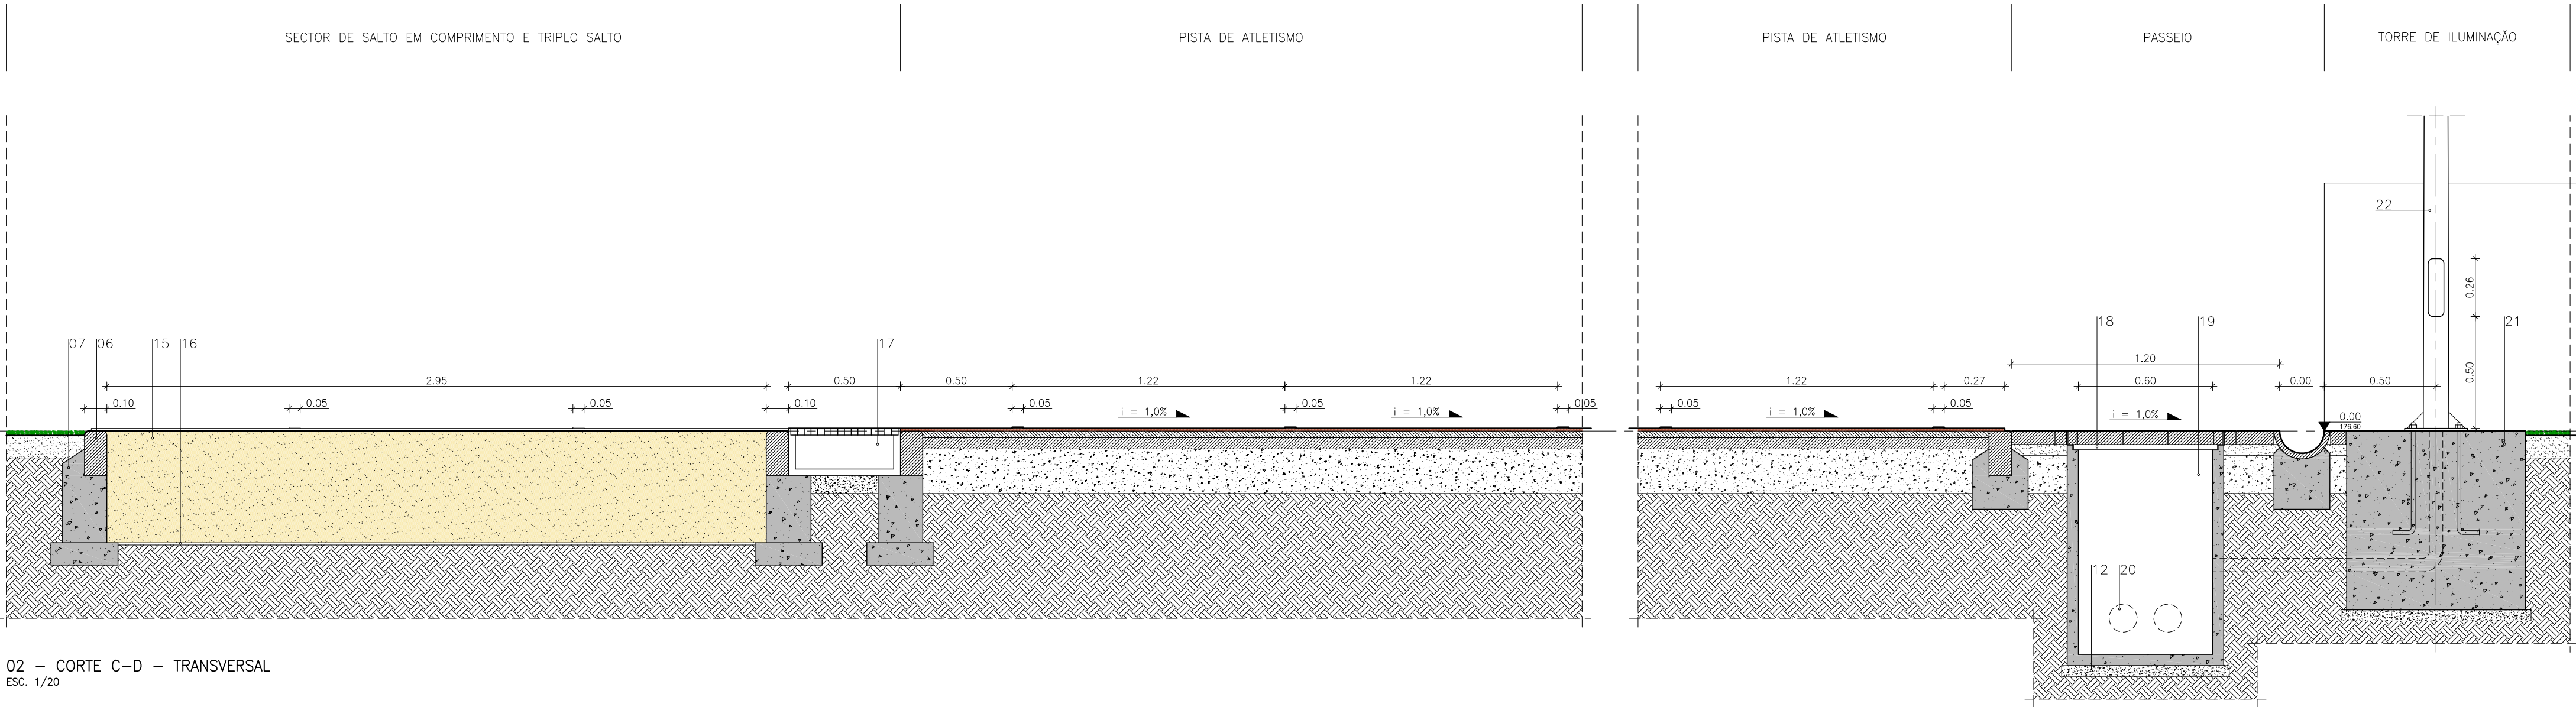

02 – CORTE C–D – TRANSVERSAL
ESC. 1/20

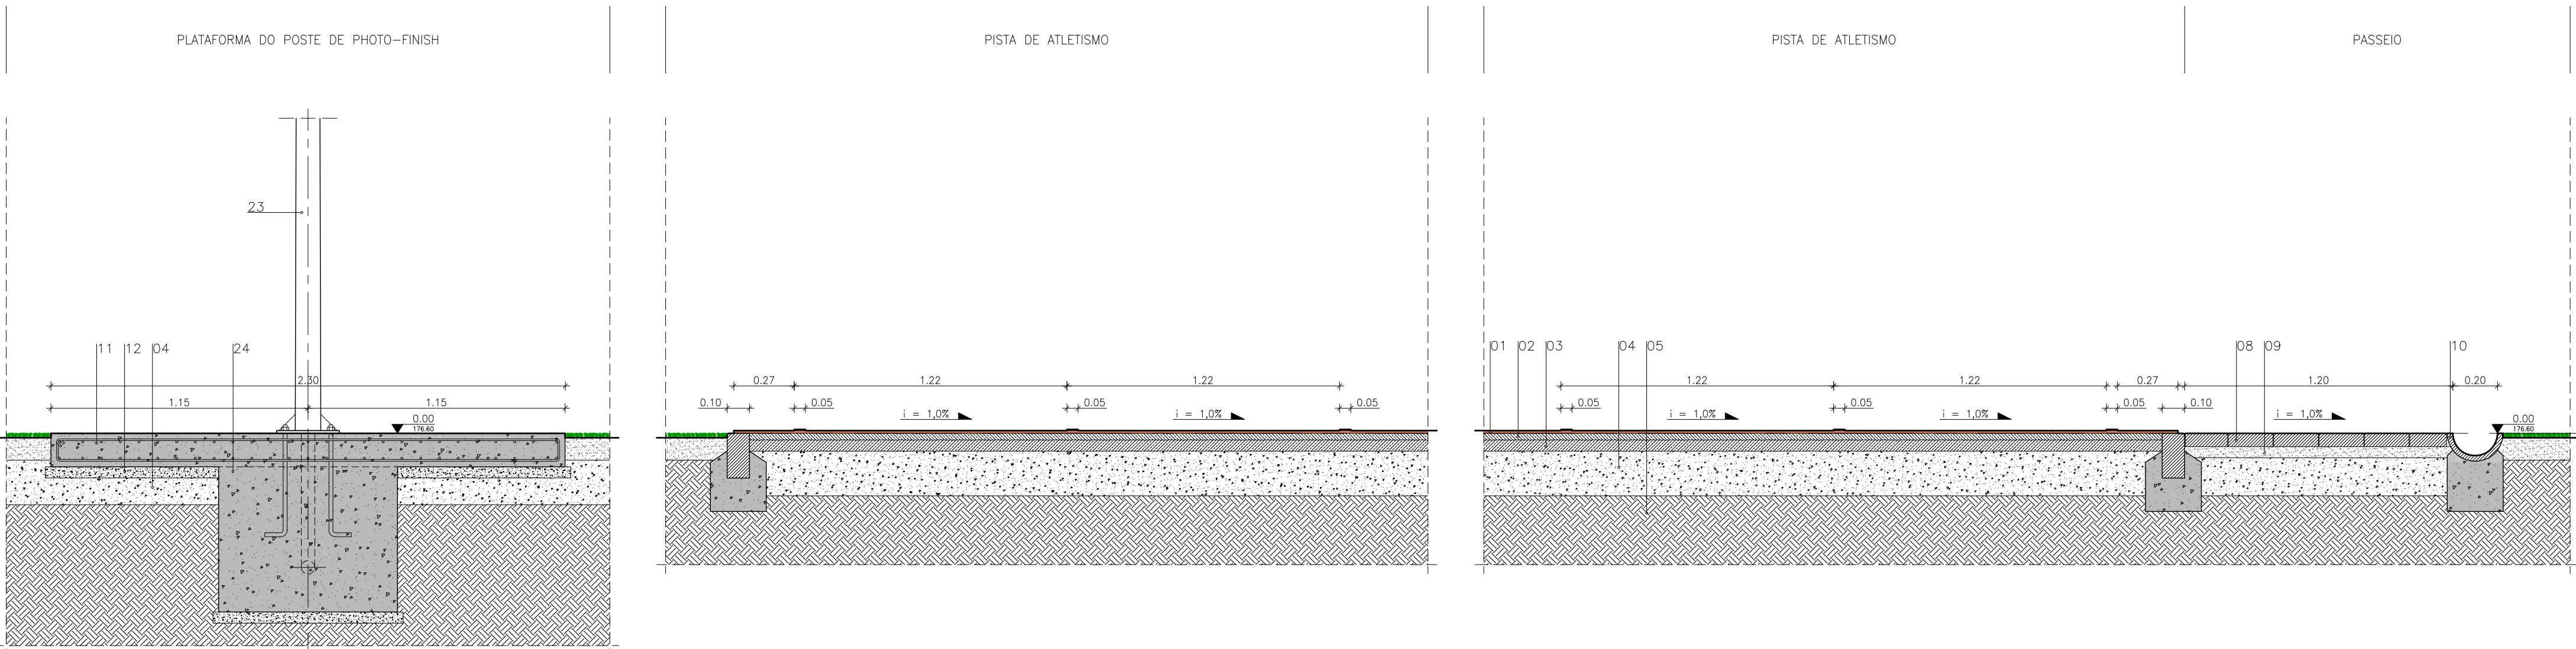

03 – CORTE E–F – TRANSVERSAL
ESC. 1/20

NOTAS:
AS COTAS APRESENTADAS ENCONTRAM-SE EM METROS.
NÃO MEDIR DESENHOS. USAR SO A COTAGEM
QUALQUER COTA INDICADA É SUJEITA A CONFIRMAÇÃO EM OBRA.
EM CASO DE INCOERÊNCIA ENTRE DESENHOS, VIGORA A ESCALA MAIS AMPLIADA.

- LEGENDA
- 01 – PAVIMENTO SINTÉTICO DESPORTIVO DE 13MM
 - 02 – 2ª CAMADA DE BETÃO BETUMINOSO DE 30MM
 - 03 – 1ª CAMADA DE BETÃO BETUMINOSO DE 40MM
 - 04 – CAMADA DE TOUT-VEANT APROXIMADAMENTE DE 200/350MM
 - 05 – SOLO EXISTENTE COMPACTADO
 - 06 – LANCIL GUIA EM BETÃO PRÉFABRICADO 100MM X 250MM
 - 07 – FUNDAÇÃO/MASSAME DE ASSENTAMENTO
 - 08 – PAVE RECTANGULAR DE 200MM X 100MM X 60MM
 - 09 – CAMADA DE ASSENTAMENTO DE AREIA DE 50MM
 - 10 – CALEIRA DE DRENAGEM DE ÁGUAS PLUVIAIS 1/2 CANA DE 200MM
 - 11 – LAJE EM BETÃO ARMADO DE 150MM
 - 12 – BETÃO DE LIMPEZA DE 50MM
 - 13 – MURO EM BETÃO ARMADO DE 200MM
 - 14 – DECORAUS EM BETÃO PRÉFABRICADO
 - 15 – AREIA DA CAIXA DE SALTO EM COMPRIMENTO E TRIPLO SALTO
 - 16 – MANTA GEOTÉXIL
 - 17 – CAIXA DE LIMPA-PÉS DO FOSSE DE QUEDAS
 - 18 – TAMP. METÁLICA DA CAIXA DE VISITA DE 600MM X 600MM (INTERIOR)
 - 19 – CAIXA DE VISITA DE 600MM X 600MM (INTERIOR) EM BETÃO PRÉFABRICADO
 - 20 – TUBO CORRUGADO DE 125MM
 - 21 – SAPATA DO POSTE DE ILUMINAÇÃO (DIMENSIONAMENTO DE ACORDO COM O PROJECTO ELÉCTRICO)
 - 22 – POSTE DE ILUMINAÇÃO C/12M DE ALTURA
 - 23 – POSTE PARA COLOCAÇÃO DA CÁMARA DE PHOTO-FINISH C/5 M DE ALTURA
 - 24 – SAPATA DO POSTE DE PHOTO-FINISH
 - 25 – COLCHÃO DE SALTO EM ALTURA
 - 26 – TABUA DE CHAMADA 11M/9M/3M/1M
 - 27 – CAIXA DE DRENAGEM EM BRITA N=1

- PAVIMENTO SINTÉTICO DESPORTIVO DE 13MM
- 2ª CAMADA DE BETÃO BETUMINOSO DE 30MM
- 1ª CAMADA DE BETÃO BETUMINOSO DE 40MM
- CAMADA DE TOUT-VEANT APROX. DE 200/350MM
- BETÃO DE LIMPEZA DE 50MM
- BETÃO ARMADO
- CAMADA DE ASSENTAMENTO DE AREIA DE 50MM
- BETÃO PRÉFABRICADO
- SOLO EXISTENTE COMPACTADO
- RELVA NATURAL
- AREIA DA CAIXA DE SALTO EM COMPRIMENTO E TRIPLO SALTO