



RECTA DE 100M  
ESC. 1/50

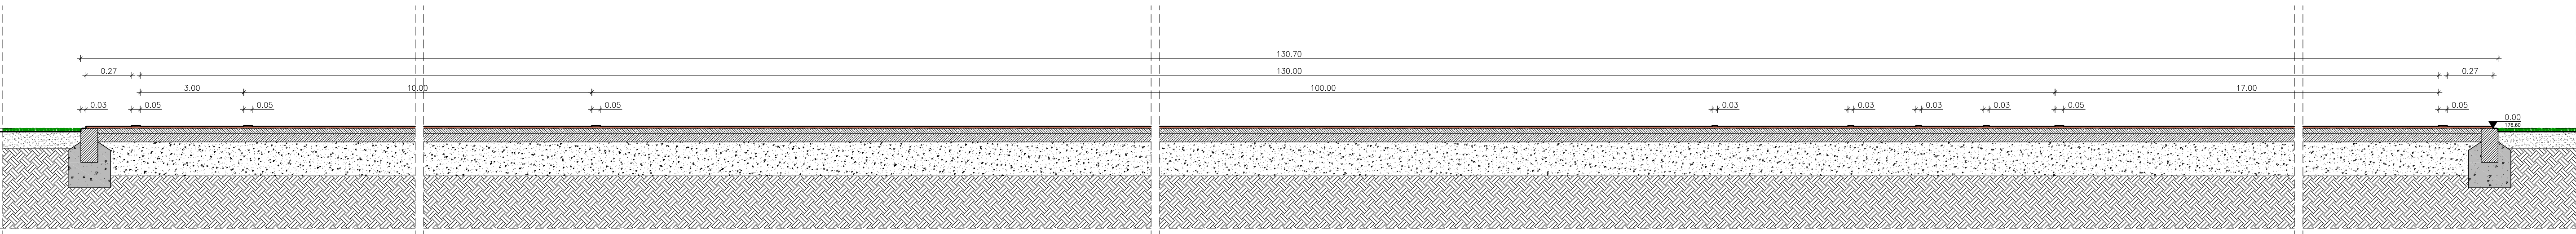

CORTE A-B  
ESC. 1/20

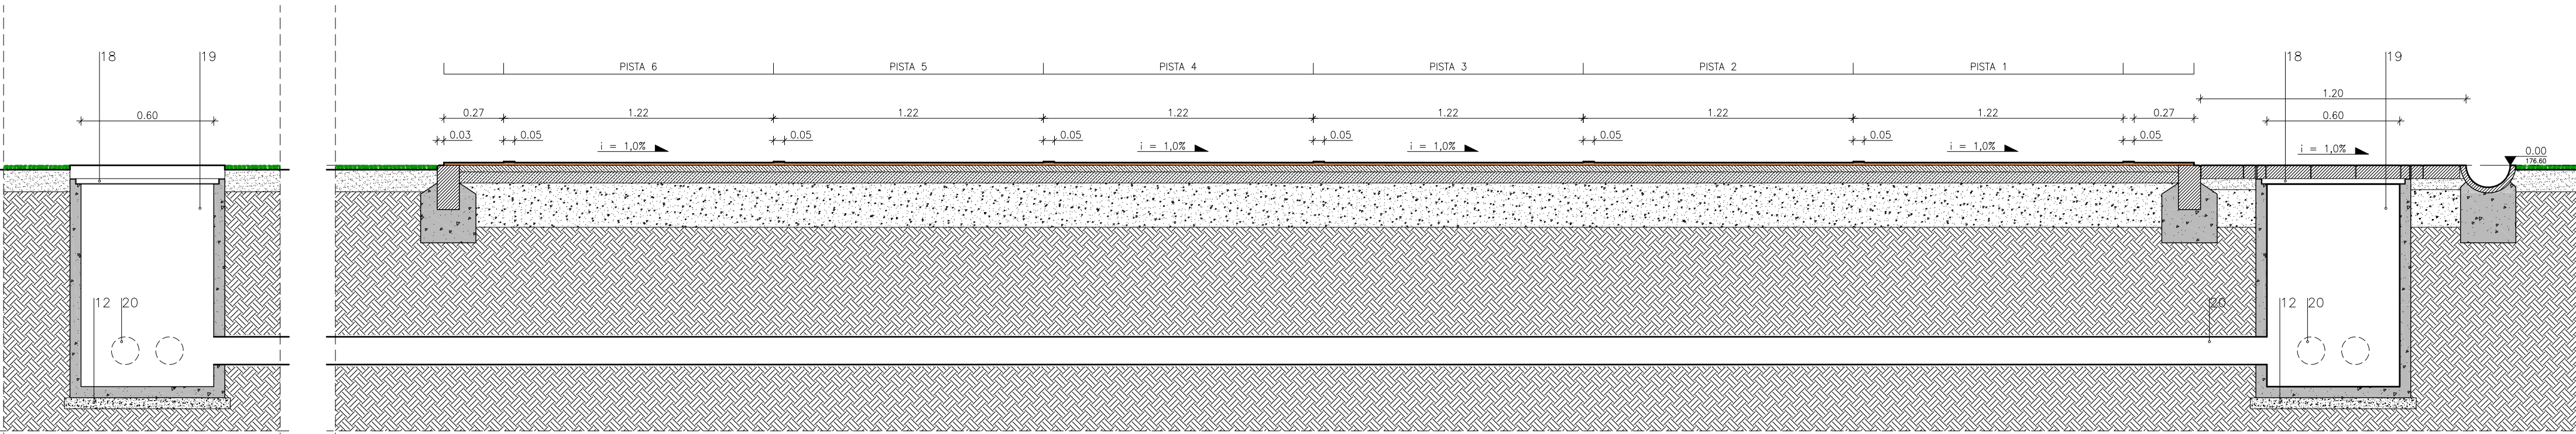

CORTE C-D  
ESC. 1/20

- LEGENDA
- 01 - PAVIMENTO SINTÉTICO DESPORTIVO DE 13MM
  - 02 - 2ª CAMADA DE BETÃO BETUMINOSO DE 30MM
  - 03 - 1ª CAMADA DE BETÃO BETUMINOSO DE 40MM
  - 04 - CAMADA DE TOUT-VEANT APROXIMADAMENTE DE 200/350MM
  - 05 - SOLO EXISTENTE COMPACTADO
  - 06 - LANCIL GUIA EM BETÃO PRÉFABRICADO 100MM X 250MM
  - 07 - FUNDAÇÃO/MASSAME DE ASSENTAMENTO
  - 08 - PAVE RECTANGULAR DE 200MM X 100MM X 60MM
  - 09 - CAMADA DE ASSENTAMENTO DE AREIA DE 50MM
  - 10 - CALEIRA DE DRENAGEM DE ÁGUAS PLUVIAIS 1/2 CANA DE 200MM
  - 11 - LAJE EM BETÃO ARMADO DE 150MM
  - 12 - BETÃO DE LIMPEZA DE 50MM
  - 13 - MURO EM BETÃO ARMADO DE 200MM
  - 14 - DECORAIS EM BETÃO PRÉFABRICADO
  - 15 - AREIA DA CAIXA DE SALTO EM COMPRIMENTO E TRIPLO SALTO
  - 16 - MANTA GEOTÉXIL
  - 17 - CAIXA DE LIMPA-PÉS DO FOSSE DE QUEDAS
  - 18 - TAMPA METÁLICA DA CAIXA DE VISITA DE 600MM X 600MM (INTERIOR)
  - 19 - CAIXA DE VISITA DE 600MM X 600MM (INTERIOR) EM BETÃO PRÉFABRICADO
  - 20 - TUBO CORRUGADO DE 125MM
  - 21 - SAPATA DO POSTE DE ILUMINAÇÃO (DIMENSIONAMENTO DE ACORDO COM O PROJECTO ELÉCTRICO)
  - 22 - POSTE DE ILUMINAÇÃO C/12M DE ALTURA
  - 23 - POSTE PARA COLOCAÇÃO DA CÁMARA DE PHOTO-FINISH
  - 24 - SAPATA DO POSTE DE PHOTO-FINISH
  - 25 - COLCHÃO DE SALTO EM ALUTRA
  - 26 - TABUA DE CHAMADA 11M/9M/3M/1M
  - 27 - CAIXA DE DRENAGEM EM BRITA N-º 1

- PAVIMENTO SINTÉTICO DESPORTIVO DE 13MM
- 2ª CAMADA DE BETÃO BETUMINOSO DE 30MM
- 1ª CAMADA DE BETÃO BETUMINOSO DE 40MM
- CAMADA DE TOUT-VEANT APROX. DE 200/350MM
- BETÃO DE LIMPEZA DE 50MM
- BETÃO ARMADO
- CAMADA DE ASSENTAMENTO DE AREIA DE 50MM
- BETÃO PRÉFABRICADO
- SOLO EXISTENTE COMPACTADO
- RELVA NATURAL
- AREIA DA CAIXA DE SALTO EM COMPRIMENTO E TRIPLO SALTO

NOTAS:

AS COTAS APRESENTADAS ENCONTRAM-SE EM METROS.

NÃO MEDIR DESENHOS. USAR SÓ A COTAGEM.

QUALQUER COTA INDICADA É SUJEITA A CONFIRMAÇÃO EM OBRA.

EM CASO DE INCOERÊNCIA ENTRE DESENHOS, VIGORA A ESCALA MAIS AMPLIADA.

Gabinete de Projetos: <b>PEDRO SIMÕES ARQUITETO</b> www.ps-arg.com   pedro.simoes@ps-arg.com   00351 965 544 906 Projetos/Desenhos: INSTALAÇÃO SIMPLIFICADA DE ATLETISMO DE MORA - ISAM ROSSIO DE PAVIA, MORA ISAM - RECTA DE 100M	Dono da Obra: <b>CÂMARA MUNICIPAL DE MORA</b> Técnico Responsável: <b>PEDRO SIMÕES</b> Colaboradores:	Especialidade: <b>ARQUITECTURA</b> Fase: <b>EXECUÇÃO</b> Escala: 1/20 1/50	Data: <b>AGO 2020</b> Folha: <b>A01.013</b>