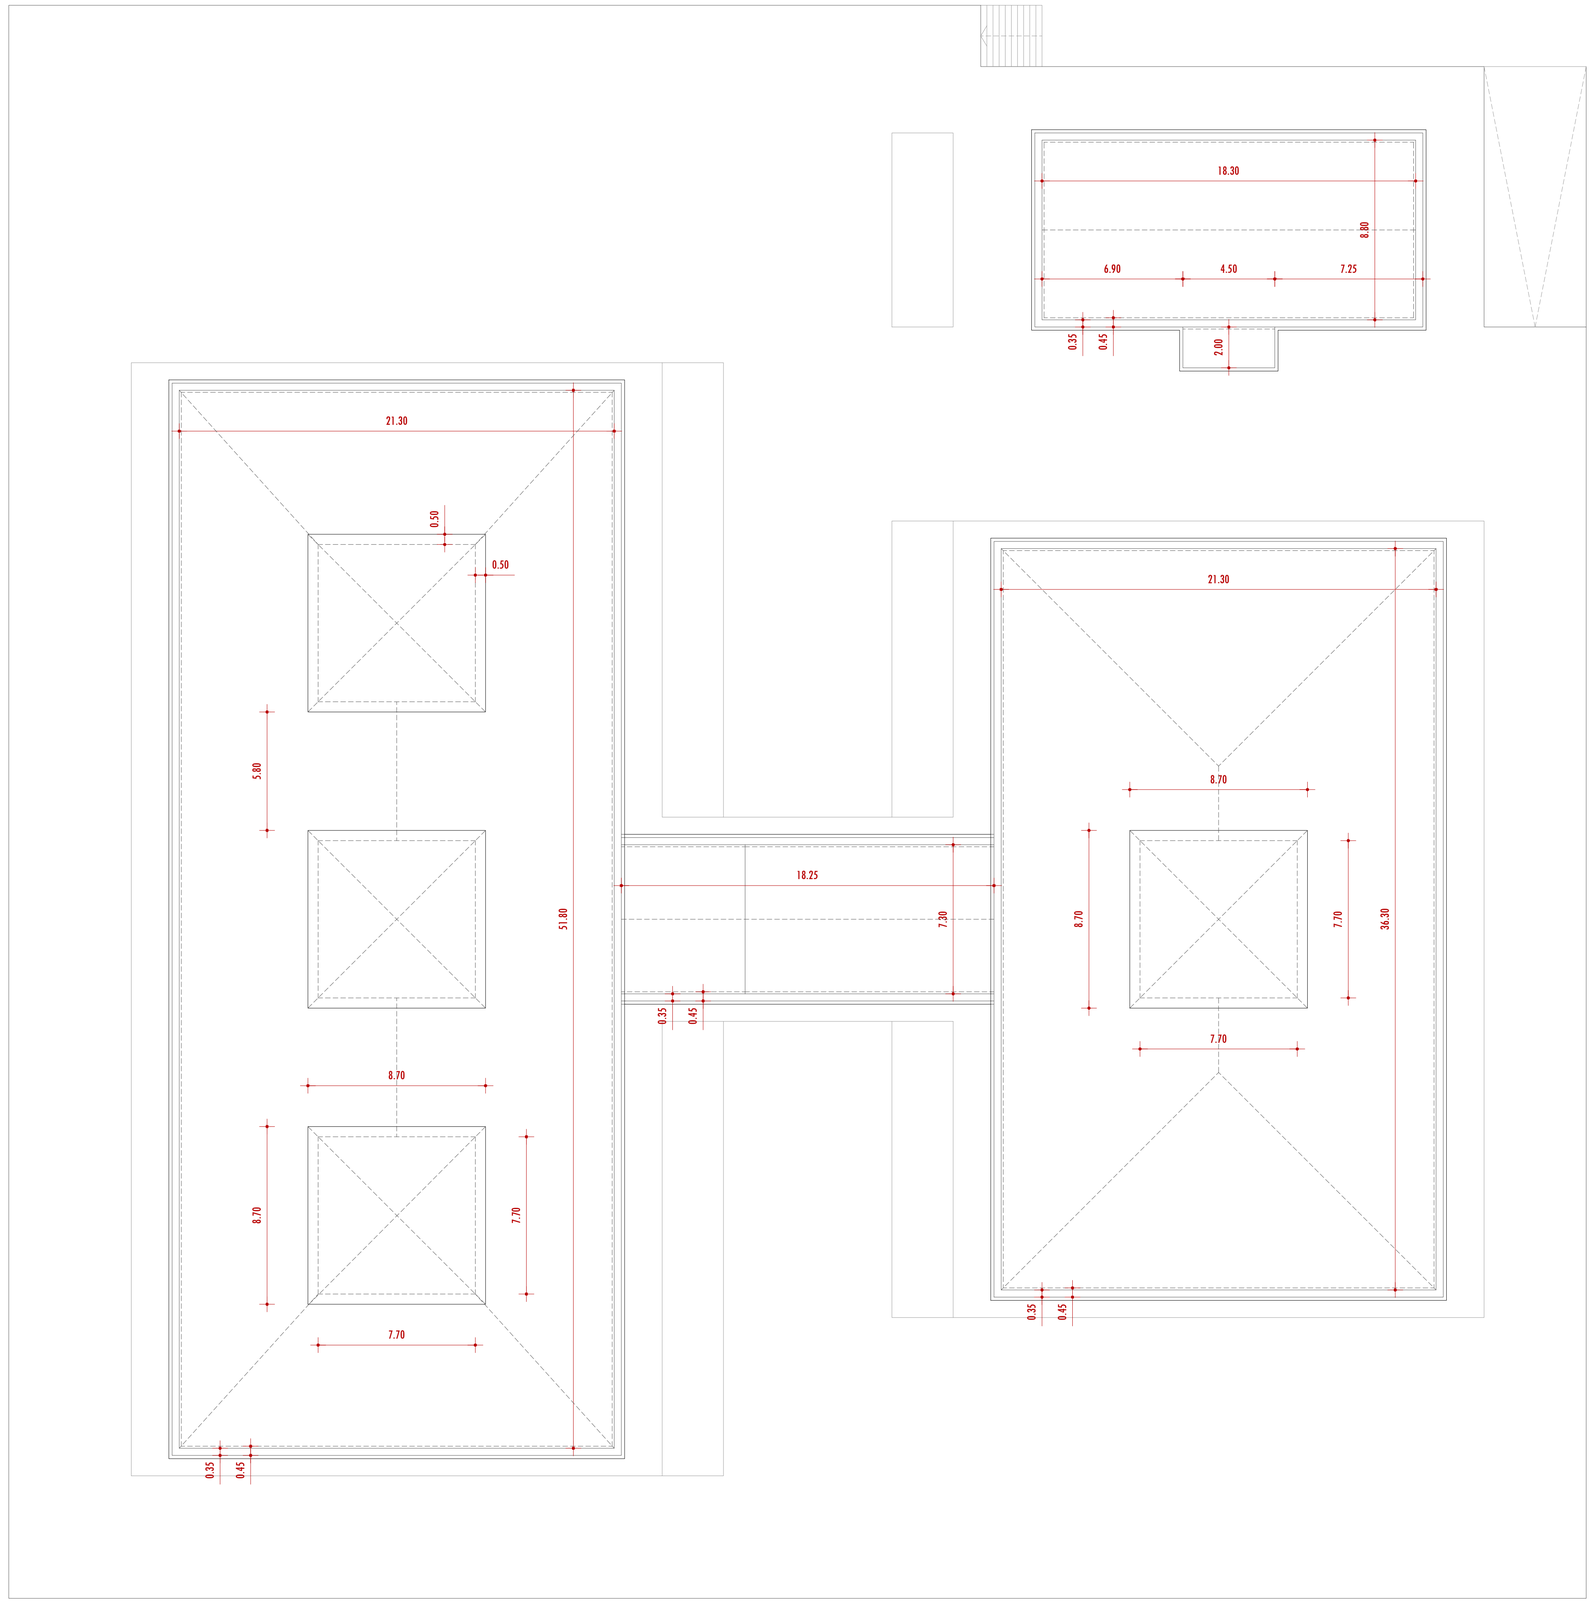

PLANTA DA COBERTURA

0 5 10m
ESCALA 1:150

município de mora
entidade
remoção de fibrocimento das coberturas dos edifícios da escola EB 2,3 de mora
projeto
câmara municipal de mora
endereço
rua catarina eufémia, mora
local

projeto de execução
fase
arquitetura
especialidade
planta da cobertura
desenho
1/150
escala

A.03
JUL 2020