

NOTA 1
Projeto legalmente protegido pelo Código do Direito de Autor e dos Direitos conexos. Não é permitada a sua reprodução, publicidade ou uso para além do aqui expresso, sem a autorização do Autor - Decreto-Lei N.º 63/85 de 14 de Março.

NOTA 2
Este documento é propriedade exclusiva da A3A Arquitectos Associados. Qualquer alteração, reprodução e divulgação deste documento é interdita sem o acordo prévio, por escrito da A3A Arquitectos Associados


NOTA 3
Todas as dimensões presentes neste documento deverão ser obrigatoriamente verificadas em obra pela fiscalização, previamente a qualquer encomenda, fornecimento ou execução dos trabalhos.

NOTA 4
Os elementos gráficos do projeto representados neste documento encontram-se explicitamente dimensionados através da inscrição de cotas ou valores numéricos quantitativos, não podendo em caso algum serem aferidas dimensões por medição à escala nos elementos constantes neste documento.


NOTA 5
Todas as dimensões presentes neste documento referem-se a dimensões ao limpo.

NOTA 6
A localização exata de todas as infra-estruturas técnicas deverá ser obrigatoriamente confirmada com o projeto de arquitetura e pela coordenação geral do projeto. Em caso de erro ou omissão deverá obrigatoriamente ser solicitada a validação da equipa projetista.


VI.01

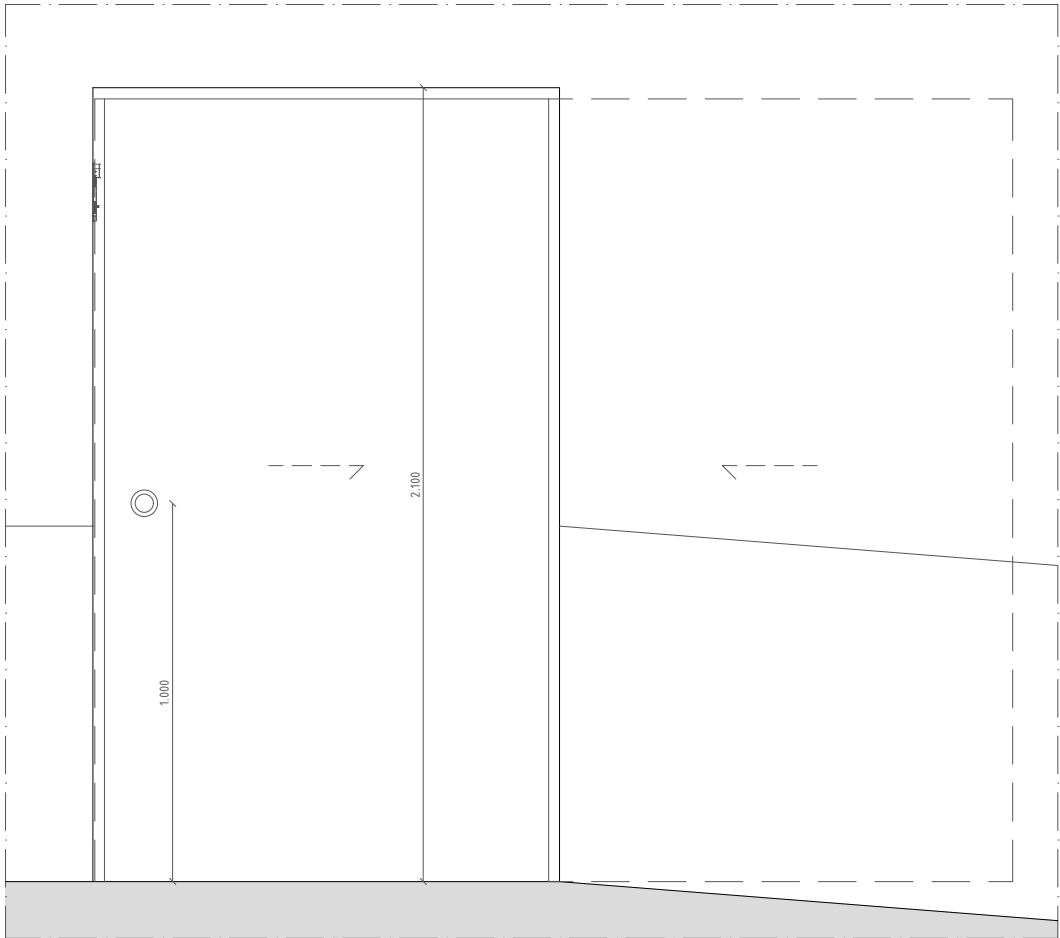

ALÇADO A01

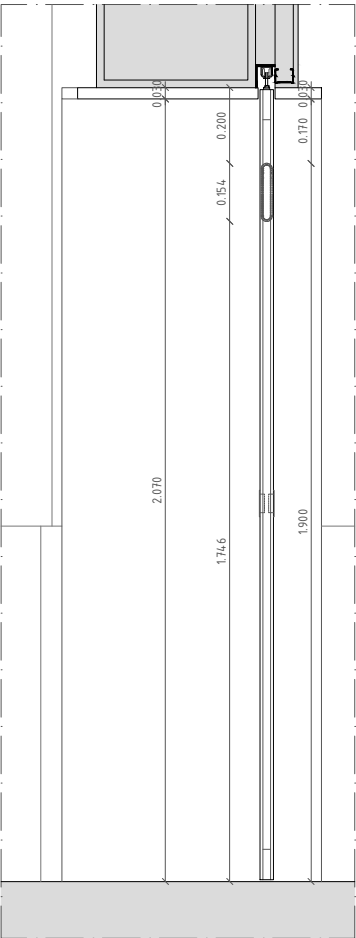

CORTE C01

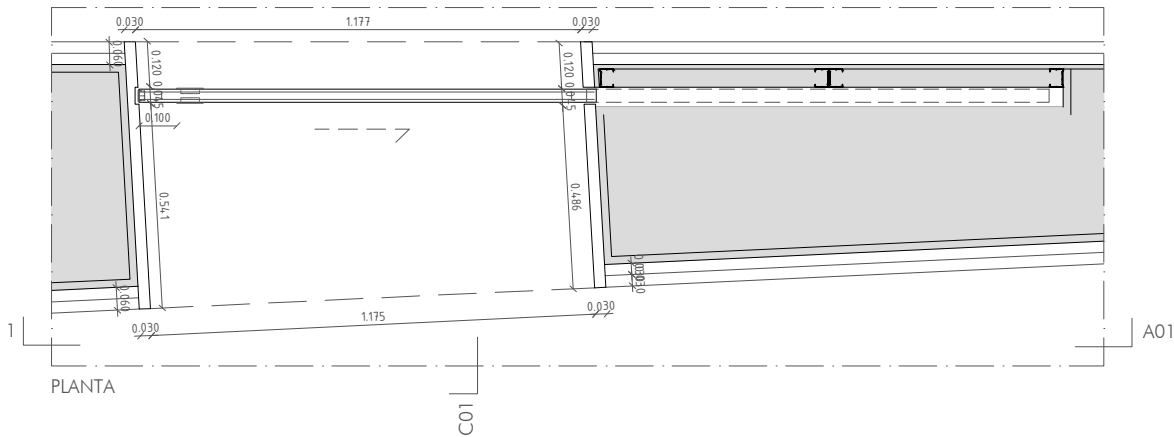

PLANTA

C01

A01



TELEFONE
+ 351 917 392 167

EMAIL
tiago.santos@a3a.com

MORADA
Rua Coronel Pereira da Silva, n.4B
1300-147 Lisboa

ARQUITETO
Tiago Filipe Santos

REQUERENTE

TELEFONE
+351 266 439 070

EMAIL
vmendes@cm-mora.pt

MORADA OBRA
Rua do Município 46,
Mora

NOME
Município de Mora

DESENHO
PROJETO DE ARQUITETURA
EXECUÇÃO

GRUPO
MAPA DE VÃOS INTERIORES

DESIGNAÇÃO
VI.01

ESCALA
1/20

DATA
30.JUN.2020

PROJECTO
EDIFÍCIO - TORRE DO RELÓGIO

A094

FASE DE PROJECTO
ARQ E

NÚMERO
4.2.01

REVISÃO
R00

NOTA 1
Projeto legalmente protegido pelo Código do Direito de Autor e dos Direitos conexos. Não é permitada a sua reprodução, publicidade ou uso para além do aqui expresso, sem a autorização do Autor - Decreto-Lei N.º 63/85 de 14 de Março.

NOTA 2
Este documento é propriedade exclusiva da A3A Arquitectos Associados. Qualquer alteração, reprodução e divulgação deste documento é interdita sem o acordo prévio, por escrito da A3A Arquitectos Associados


NOTA 3
Todas as dimensões presentes neste documento deverão ser obrigatoriamente verificadas em obra pela fiscalização, previamente a qualquer encomenda, fornecimento ou execução dos trabalhos.

NOTA 4
Os elementos gráficos do projeto representados neste documento encontram-se explicitamente dimensionados através da inscrição de cotas ou valores numéricos quantitativos, não podendo em caso algum serem aferidas dimensões por medição à escala nos elementos constantes neste documento.


NOTA 5
Todas as dimensões presentes neste documento referem-se a dimensões ao limpo.

NOTA 6
A localização exata de todas as infra-estruturas técnicas deverá ser obrigatoriamente confirmada com o projeto de arquitetura e pela coordenação geral do projeto. Em caso de erro ou omissão deverá obrigatoriamente ser solicitada a validação da equipa projetista.


VI.10

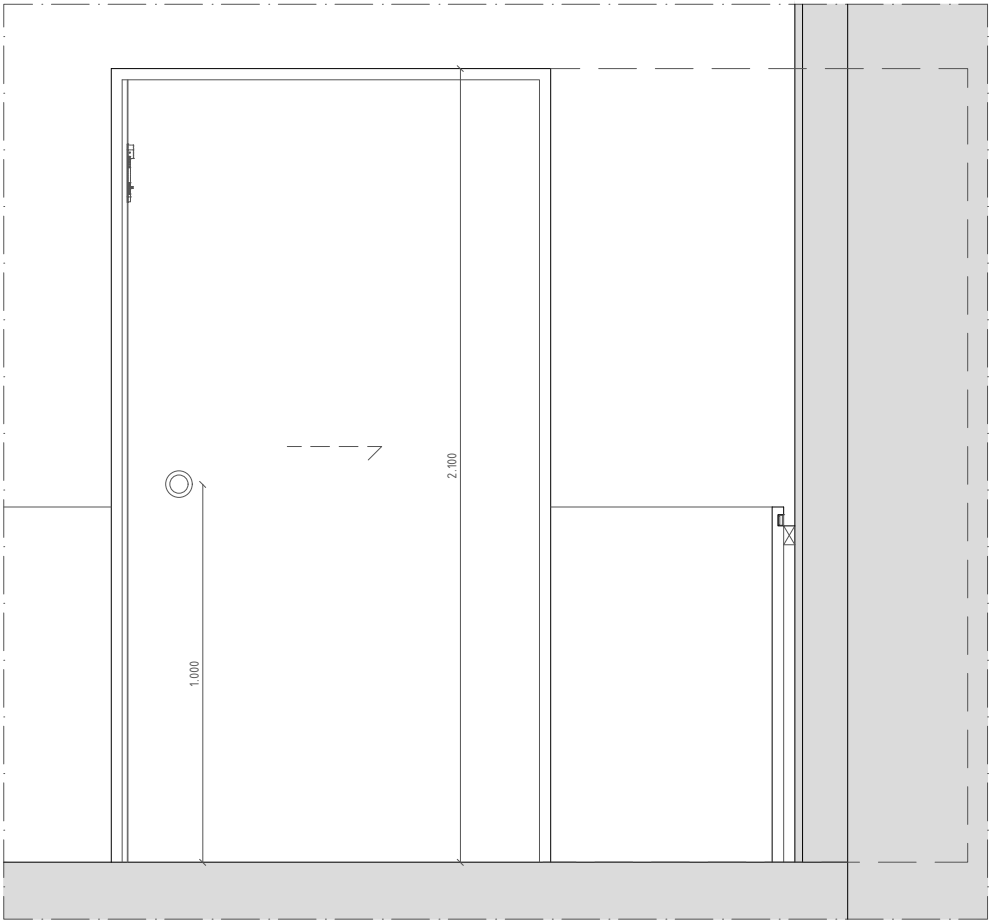

ALÇADO A01

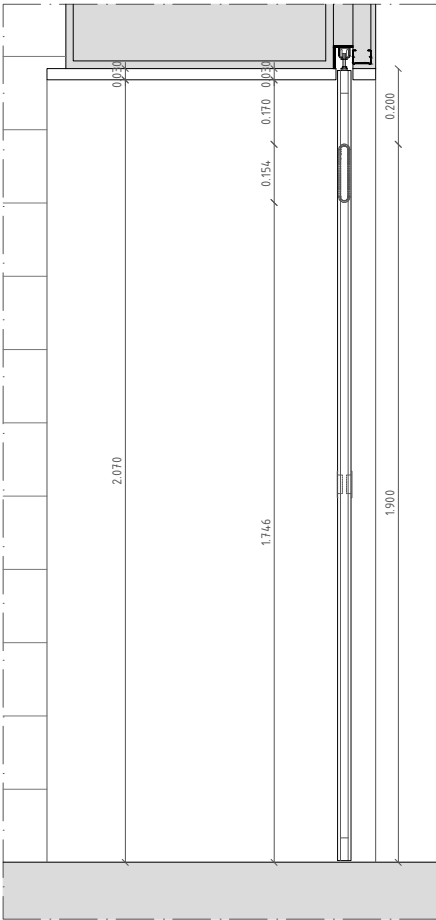

CORTE C01

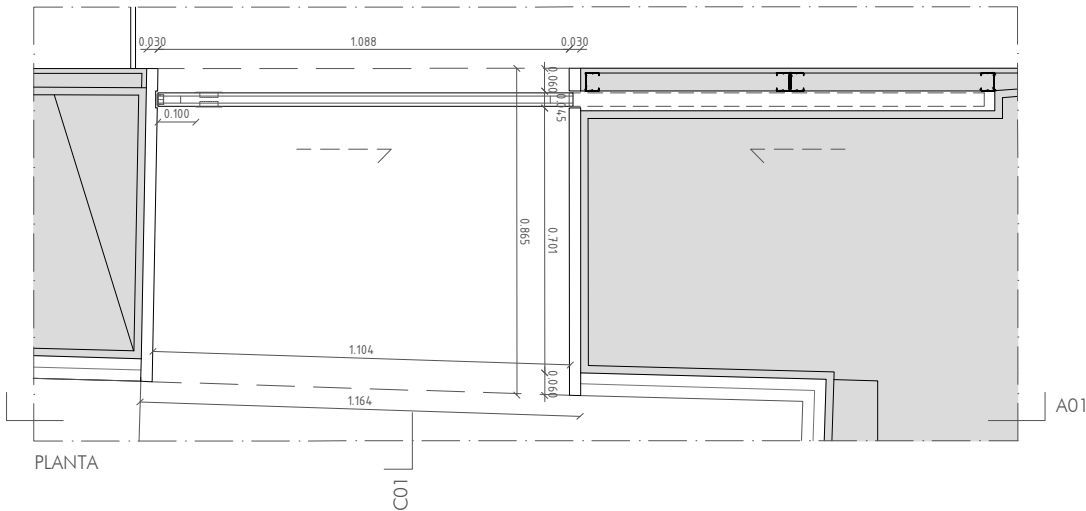

PLANTA

C01

A01

TELEFONE
+ 351 917 392 167

EMAIL
tiago.santos@a3a.com

MORADA
Rua Coronel Pereira da Silva, n.4B
1300-147 Lisboa

ARQUITETO
Tiago Filipe Santos



TELEFONE
+351 266 439 070

EMAIL
vmendes@cm-mora.pt

MORADA OBRA
Rua do Município 46,
Mora

NOME
Município de Mora

REQUERENTE

DESENHO
PROJETO DE ARQUITETURA
EXECUÇÃO

GRUPO
MAPA DE VÃOS INTERIORES

DESIGNAÇÃO
VI.10

ESCALA
1/20

DATA
30.JUN.2020

PROJETO
EDIFÍCIO - TORRE DO RELÓGIO

FASE DE PROJETO
ARQ E

NÚMERO
4.2.02

REVISÃO
R00

NOTA 1
Projeto legalmente protegido pelo Código do Direito de Autor e dos Direitos conexos. Não é permitada a sua reprodução, publicidade ou uso para além do aqui expresso, sem a autorização do Autor - Decreto-Lei N.º 63/85 de 14 de Março.

NOTA 2
Este documento é propriedade exclusiva da A3A Arquitectos Associados. Qualquer alteração, reprodução e divulgação deste documento é interdita sem o acordo prévio, por escrito da A3A Arquitectos Associados


NOTA 3
Todas as dimensões presentes neste documento deverão ser obrigatoriamente verificadas em obra pela fiscalização, previamente a qualquer encomenda, fornecimento ou execução dos trabalhos.

NOTA 4
Os elementos gráficos do projeto representados neste documento encontram-se explicitamente dimensionados através da inscrição de cotas ou valores numéricos quantitativos, não podendo em caso algum serem aferidas dimensões por medição à escala nos elementos constantes neste documento.


NOTA 5
Todas as dimensões presentes neste documento referem-se a dimensões ao limpo.

NOTA 6
A localização exata de todas as infra-estruturas técnicas deverá ser obrigatoriamente confirmada com o projeto de arquitetura e pela coordenação geral do projeto. Em caso de erro ou omissão deverá obrigatoriamente ser solicitada a validação da equipa projetista.


VI.02

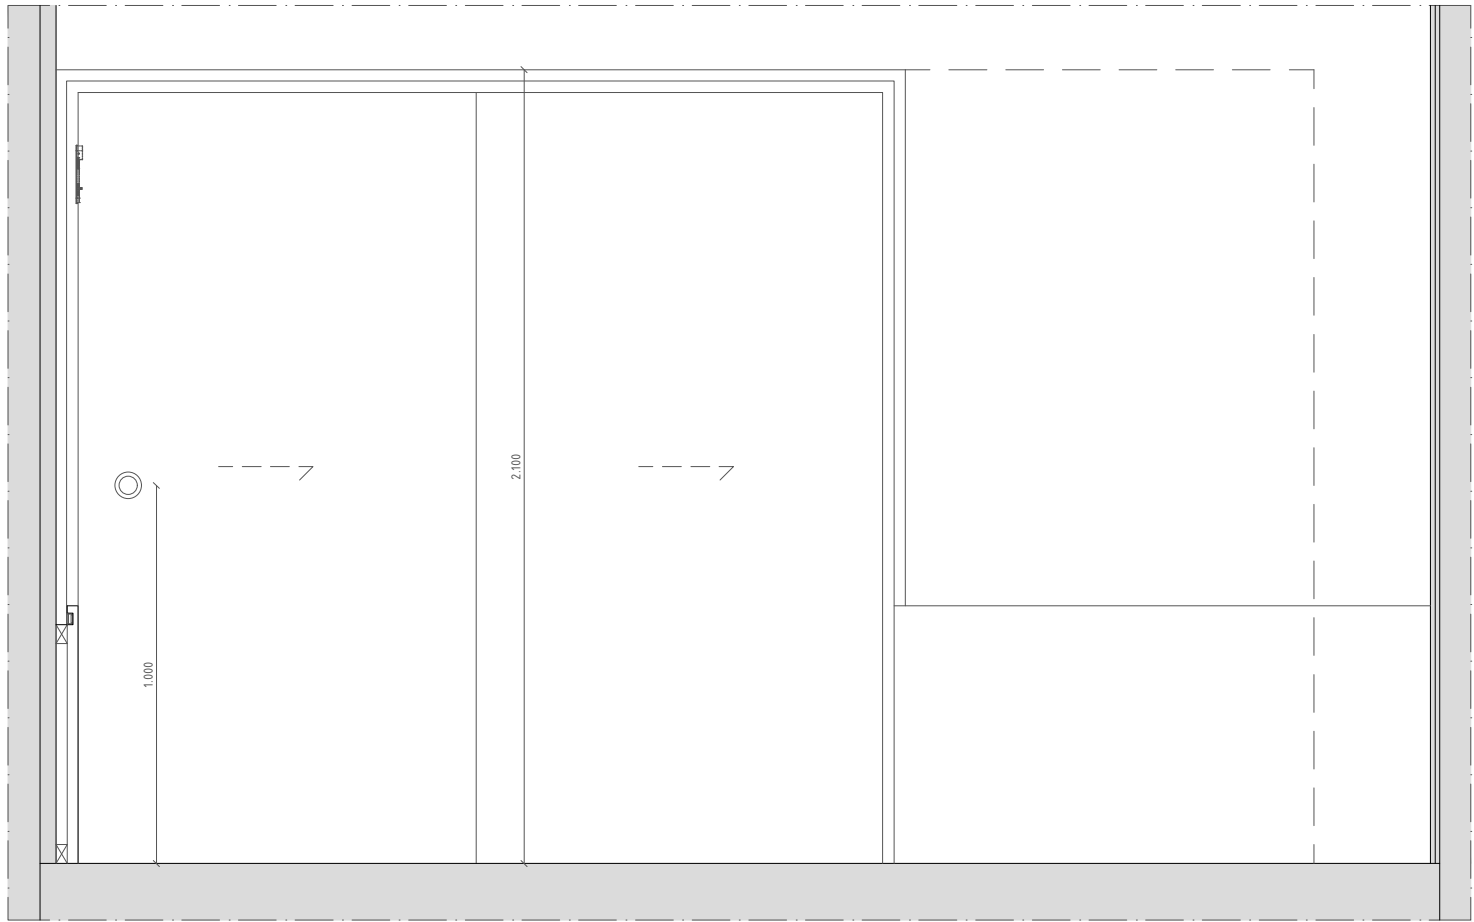

ALÇADO A01

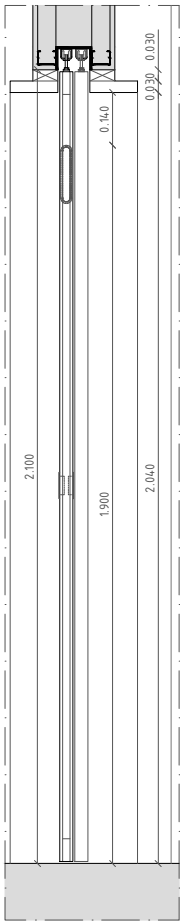

CORTE C01

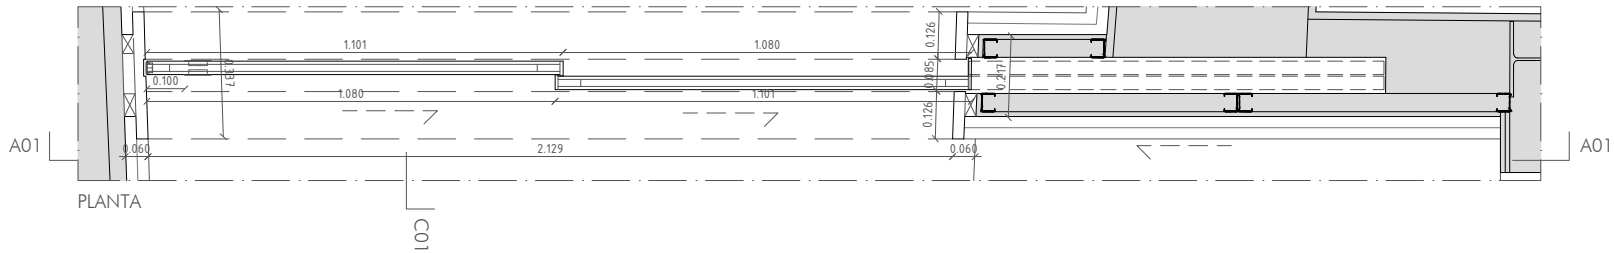

A01

PLANTA

C01

A01

A3A Arquitectos Associados				ARQUITETO Tiago Filipe Santos	
TELEFONE	EMAIL	MORADA			
+ 351 917 392 167	tiago.santos@a3a.com	Rua Coronel Pereira da Silva, n.4B 1300-147 Lisboa			
REQUERENTE					
TELEFONE	EMAIL	MORADA OBRA		NOME	
+351 266 439 070	vmendes@cm-mora.pt	Rua do Município 46, Mora		Município de Mora	
DESENHO PROJETO DE ARQUITETURA EXECUÇÃO					
GRUPO MAPA DE VÃOS INTERIORES					
DESIGNAÇÃO VI.02					
ESCALA 1/20					
DATA	PROJECTO	FASE DE PROJECTO	NÚMERO	REVISÃO	
30.JUN.2020	EDIFÍCIO - TORRE DO RELÓGIO A094	ARQ E	4.2.03	R00	

NOTA 1
Projeto legalmente protegido pelo Código do Direito de Autor e dos Direitos conexos. Não é permitada a sua reprodução, publicidade ou uso para além do aqui expresso, sem a autorização do Autor - Decreto-Lei N.º 63/85 de 14 de Março.


NOTA 2
Este documento é propriedade exclusiva da A3A Arquitectos Associados. Qualquer alteração, reprodução e divulgação deste documento é interdita sem o acordo prévio, por escrito da A3A Arquitectos Associados

NOTA 3
Todas as dimensões presentes neste documento deverão ser obrigatoriamente verificadas em obra pela fiscalização, previamente a qualquer encomenda, fornecimento ou execução dos trabalhos.


NOTA 4
Os elementos gráficos do projeto representados neste documento encontram-se explicitamente dimensionados através da inscrição de cotas ou valores numéricos quantitativos, não podendo em caso algum serem aferidas dimensões por medição à escala nos elementos constantes neste documento.

NOTA 5
Todas as dimensões presentes neste documento referem-se a dimensões ao limpo.

NOTA 6
A localização exata de todas as infra-estruturas técnicas deverá ser obrigatoriamente confirmada com o projeto de arquitetura e pela coordenação geral do projeto. Em caso de erro ou omissão deverá obrigatoriamente ser solicitada a validação da equipa projetista.

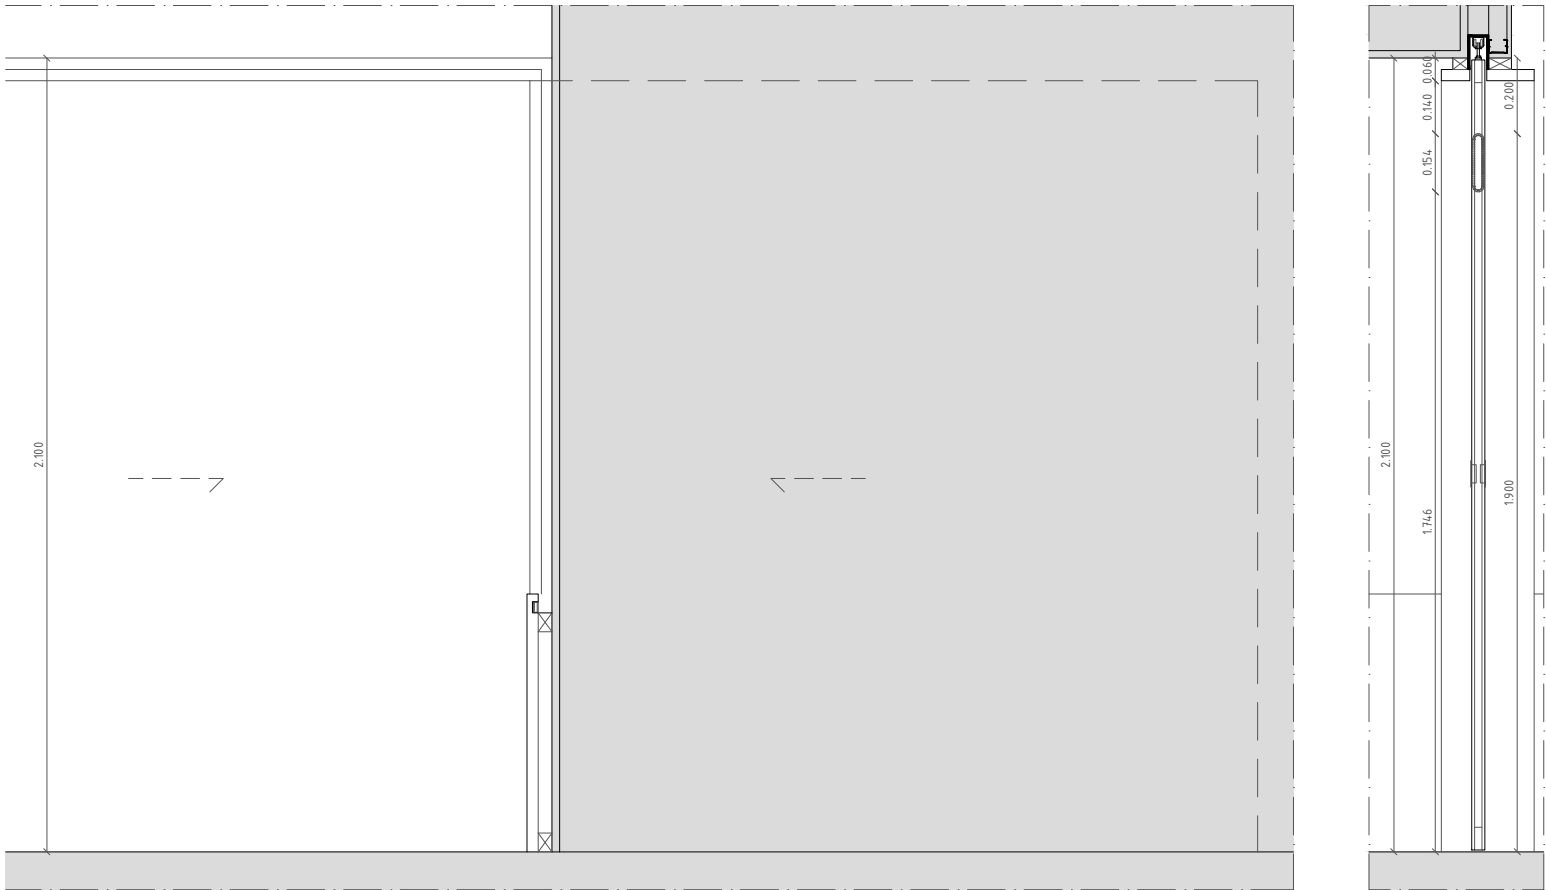

CORTE C01

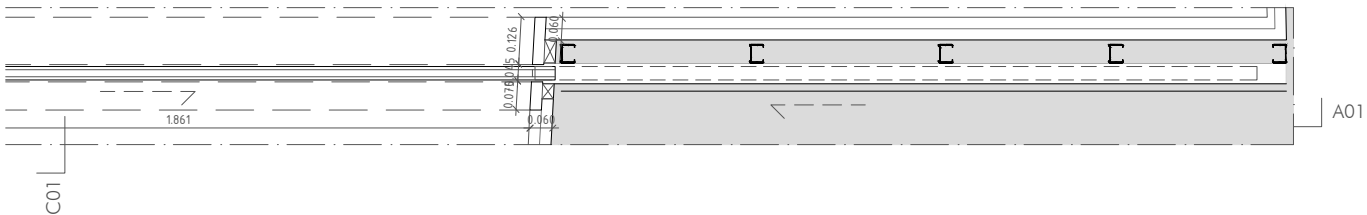

A01

				<div><div>A3A Arquitectos Associados</div><div>ARQUITETO</div><div>Tiago Filipe Santos</div><div></div></div>
TELEFONE	EMAIL	MORADA		
+ 351 917 392 167	tiago.santos@a3a.com	Rua Coronel Pereira da Silva, n.4B 1300-147 Lisboa		
REQUERENTE				
TELEFONE	EMAIL	MORADA OBRA	NOME	
+351 266 439 070	vmendes@cm-mora.pt	Rua do Município 46, Mora	Município de Mora	
				DESENHO
				PROJETO DE ARQUITETURA
				EXECUÇÃO
				GRUPO
				MAPA DE VÃOS INTERIORES
				DESIGNAÇÃO
				VI.03
				ESCALA
				1/20
DATA	PROJECTO	FASE DE PROJECTO	NÚMERO	REVISÃO
30.JUN.2020	EDIFÍCIO - TORRE DO RELÓGIO	A094	ARQ E 4.2.04	R00

NOTA 1
Projeto legalmente protegido pelo Código do Direito de Autor e dos Direitos conexos. Não é permitada a sua reprodução, publicidade ou uso para além do aqui expresso, sem a autorização do Autor - Decreto-Lei N.º 63/85 de 14 de Março.

NOTA 2
Este documento é propriedade exclusiva da A3A Arquitectos Associados. Qualquer alteração, reprodução e divulgação deste documento é interdita sem o acordo prévio, por escrito da A3A Arquitectos Associados


NOTA 3
Todas as dimensões presentes neste documento deverão ser obrigatoriamente verificadas em obra pela fiscalização, previamente a qualquer encomenda, fornecimento ou execução dos trabalhos.

NOTA 4
Os elementos gráficos do projeto representados neste documento encontram-se explicitamente dimensionados através da inscrição de cotas ou valores numéricos quantitativos, não podendo em caso algum serem aferidas dimensões por medição à escala nos elementos constantes neste documento.


NOTA 5
Todas as dimensões presentes neste documento referem-se a dimensões ao limpo.

NOTA 6
A localização exata de todas as infra-estruturas técnicas deverá ser obrigatoriamente confirmada com o projeto de arquitetura e pela coordenação geral do projeto. Em caso de erro ou omissão deverá obrigatoriamente ser solicitada a validação da equipa projetista.


VI.04

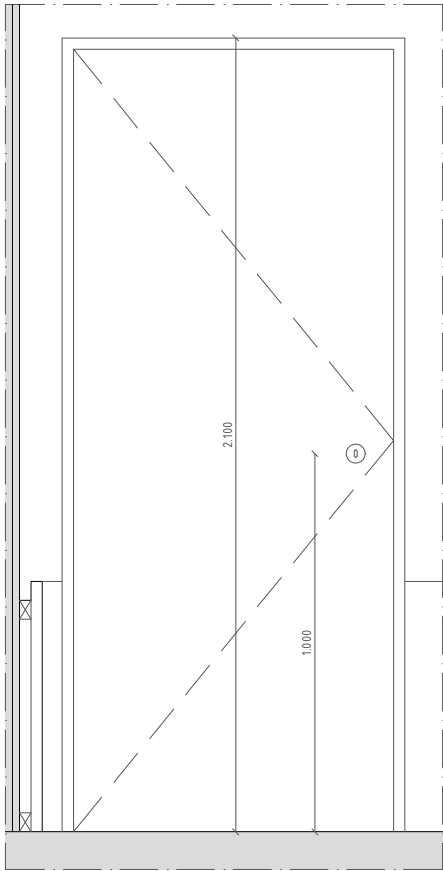

ALÇADO A01

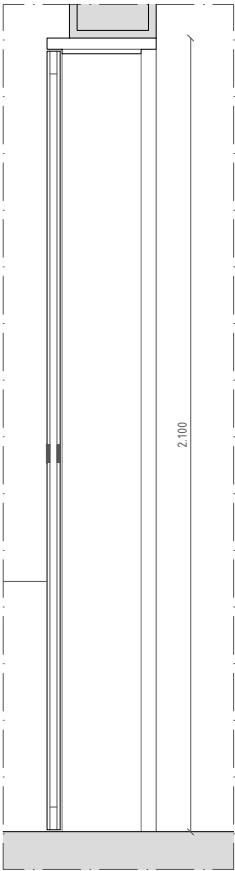

CORTE C01

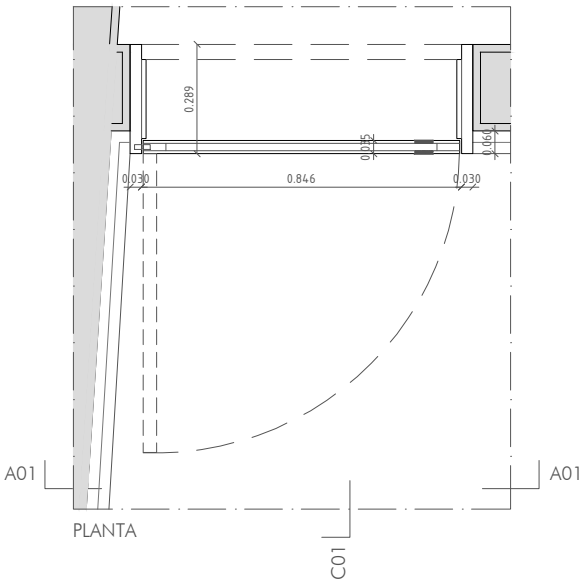

PLANTA

C01

A3A
Arquitectos
Associados



ARQUITETO

Tiago Filipe Santos

MORADA

Rua Coronel Pereira da Silva, n.4B
1300-147 Lisboa

EMAIL

tiago.santos@a3a.com

TELEFONE

+ 351 917 392 167

REQUERENTE

NOME

Município de Mora

MORADA OBRA

Rua do Município 46,
Mora

EMAIL

vmendes@cm-mora.pt

TELEFONE

+351 266 439 070

DESENHO

PROJETO DE ARQUITETURA
EXECUÇÃO

GRUPO

MAPA DE VÃOS INTERIORES

DESIGNAÇÃO

VI.04

ESCALA

1/20

REVISÃO

R00

NÚMERO

4.2.05

FASE DE PROJECTO

ARQ E

PROJECTO

A094

EDIFÍCIO - TORRE DO RELÓGIO

DATA

30.JUN.2020

NOTA 1
Projeto legalmente protegido pelo Código do Direito de Autor e dos Direitos conexos. Não é permitada a sua reprodução, publicidade ou uso para além do aqui expresso, sem a autorização do Autor - Decreto-Lei N.º 63/85 de 14 de Março.

NOTA 2
Este documento é propriedade exclusiva da A3A Arquitectos Associados. Qualquer alteração, reprodução e divulgação deste documento é interdita sem o acordo prévio, por escrito da A3A Arquitectos Associados


NOTA 3
Todas as dimensões presentes neste documento deverão ser obrigatoriamente verificadas em obra pela fiscalização, previamente a qualquer encomenda, fornecimento ou execução dos trabalhos.

NOTA 4
Os elementos gráficos do projeto representados neste documento encontram-se explicitamente dimensionados através da inscrição de cotas ou valores numéricos quantitativos, não podendo em caso algum serem aferidas dimensões por medição à escala nos elementos constantes neste documento.


NOTA 5
Todas as dimensões presentes neste documento referem-se a dimensões ao limpo.

NOTA 6
A localização exata de todas as infra-estruturas técnicas deverá ser obrigatoriamente confirmada com o projeto de arquitetura e pela coordenação geral do projeto. Em caso de erro ou omissão deverá obrigatoriamente ser solicitada a validação da equipa projetista.

VI.05

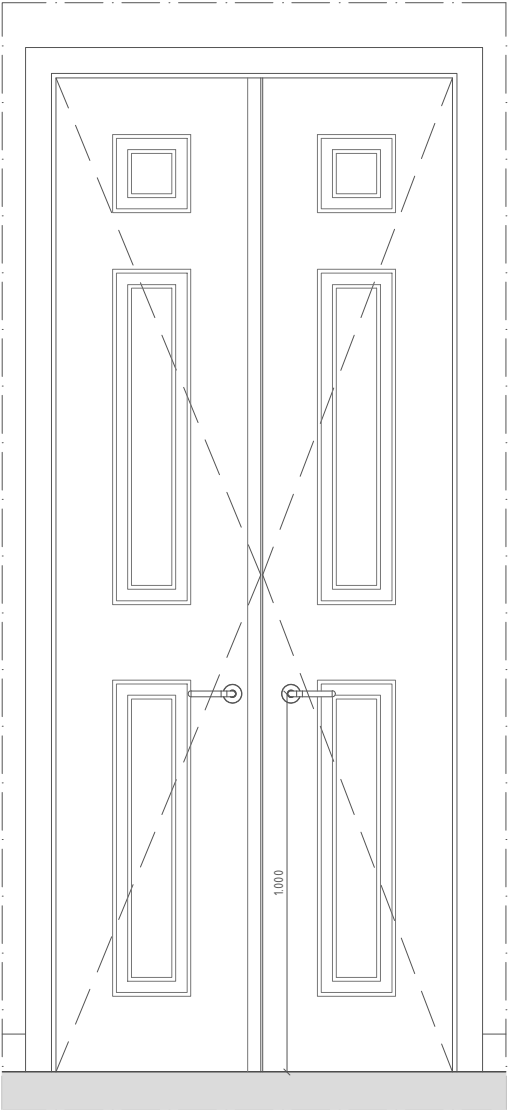

ALÇADO A01

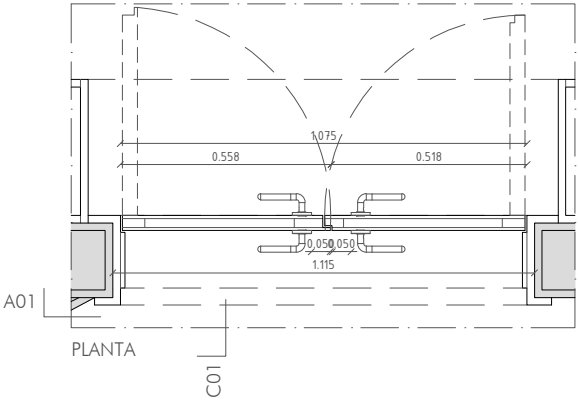

A01

PLANTA

C01

A3A
Arquitectos
Associados



ARQUITETO

Tiago Filipe Santos

MORADA

Rua Coronel Pereira da Silva, n.4B
1300-147 Lisboa

EMAIL

tiago.santos@a3a.com

TELEFONE

+ 351 917 392 167

REQUERENTE

NOME

Município de Mora

MORADA OBRA

Rua do Município 46,
Mora

EMAIL

vmendes@cm-mora.pt

TELEFONE

+351 266 439 070

DESENHO

PROJETO DE ARQUITETURA
EXECUÇÃO

GRUPO

MAPA DE VÃOS INTERIORES

DESIGNAÇÃO

VI.05

ESCALA

1/20

REVISÃO

R00

NÚMERO

4.2.06

FASE DE PROJECTO

ARQ E

PROJECTO

A094

EDIFÍCIO - TORRE DO RELÓGIO

DATA

30.JUN.2020

NOTA 1
Projeto legalmente protegido pelo Código do Direito de Autor e dos Direitos conexos. Não é permitada a sua reprodução, publicidade ou uso para além do aqui expresso, sem a autorização do Autor - Decreto-Lei N.º 63/85 de 14 de Março.

NOTA 2
Este documento é propriedade exclusiva da A3A Arquitectos Associados. Qualquer alteração, reprodução e divulgação deste documento é interdita sem o acordo prévio, por escrito da A3A Arquitectos Associados


NOTA 3
Todas as dimensões presentes neste documento deverão ser obrigatoriamente verificadas em obra pela fiscalização, previamente a qualquer encomenda, fornecimento ou execução dos trabalhos.

NOTA 4
Os elementos gráficos do projeto representados neste documento encontram-se explicitamente dimensionados através da inscrição de cotas ou valores numéricos quantitativos, não podendo em caso algum serem aferidas dimensões por medição à escala nos elementos constantes neste documento.


NOTA 5
Todas as dimensões presentes neste documento referem-se a dimensões ao limpo.

NOTA 6
A localização exata de todas as infra-estruturas técnicas deverá ser obrigatoriamente confirmada com o projeto de arquitetura e pela coordenação geral do projeto. Em caso de erro ou omissão deverá obrigatoriamente ser solicitada a validação da equipa projetista.

VI.06

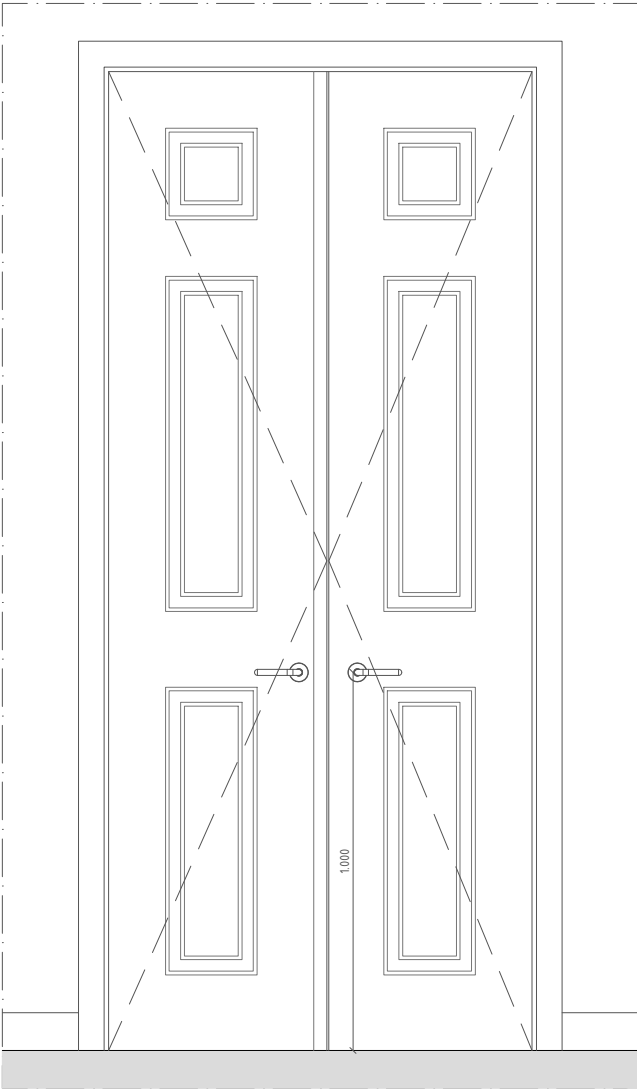

ALÇADO A01

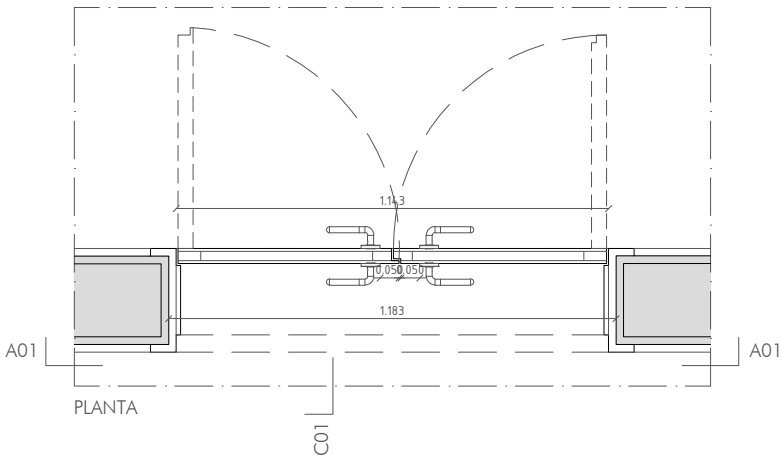

PLANTA

C01



TELEFONE
+ 351 917 392 167

EMAIL
tiago.santos@a3a.com

MORADA
Rua Coronel Pereira da Silva, n.4B
1300-147 Lisboa

ARQUITETO
Tiago Filipe Santos

REQUERENTE

TELEFONE
+351 266 439 070

EMAIL
vmendes@cm-mora.pt

MORADA OBRA
Rua do Município 46,
Mora

NOME
Município de Mora

DESENHO
PROJETO DE ARQUITETURA
EXECUÇÃO

GRUPO
MAPA DE VÃOS INTERIORES

DESIGNAÇÃO
VI.06

ESCALA
1/20

DATA
30.JUN.2020

PROJETO
EDIFÍCIO - TORRE DO RELÓGIO

FASE DE PROJETO
ARQ E

NÚMERO
4.2.07

REVISÃO
R00

NOTA 1
Projeto legalmente protegido pelo Código do Direito de Autor e dos Direitos conexos. Não é permitada a sua reprodução, publicidade ou uso para além do aqui expresso, sem a autorização do Autor - Decreto-Lei N.º 63/85 de 14 de Março.

NOTA 2
Este documento é propriedade exclusiva da A3A Arquitectos Associados. Qualquer alteração, reprodução e divulgação deste documento é interdita sem o acordo prévio, por escrito da A3A Arquitectos Associados


NOTA 3
Todas as dimensões presentes neste documento deverão ser obrigatoriamente verificadas em obra pela fiscalização, previamente a qualquer encomenda, fornecimento ou execução dos trabalhos.

NOTA 4
Os elementos gráficos do projeto representados neste documento encontram-se explicitamente dimensionados através da inscrição de cotas ou valores numéricos quantitativos, não podendo em caso algum serem aferidas dimensões por medição à escala nos elementos constantes neste documento.


NOTA 5
Todas as dimensões presentes neste documento referem-se a dimensões ao limpo.

NOTA 6
A localização exata de todas as infra-estruturas técnicas deverá ser obrigatoriamente confirmada com o projeto de arquitetura e pela coordenação geral do projeto. Em caso de erro ou omissão deverá obrigatoriamente ser solicitada a validação da equipa projetista.

VI.07

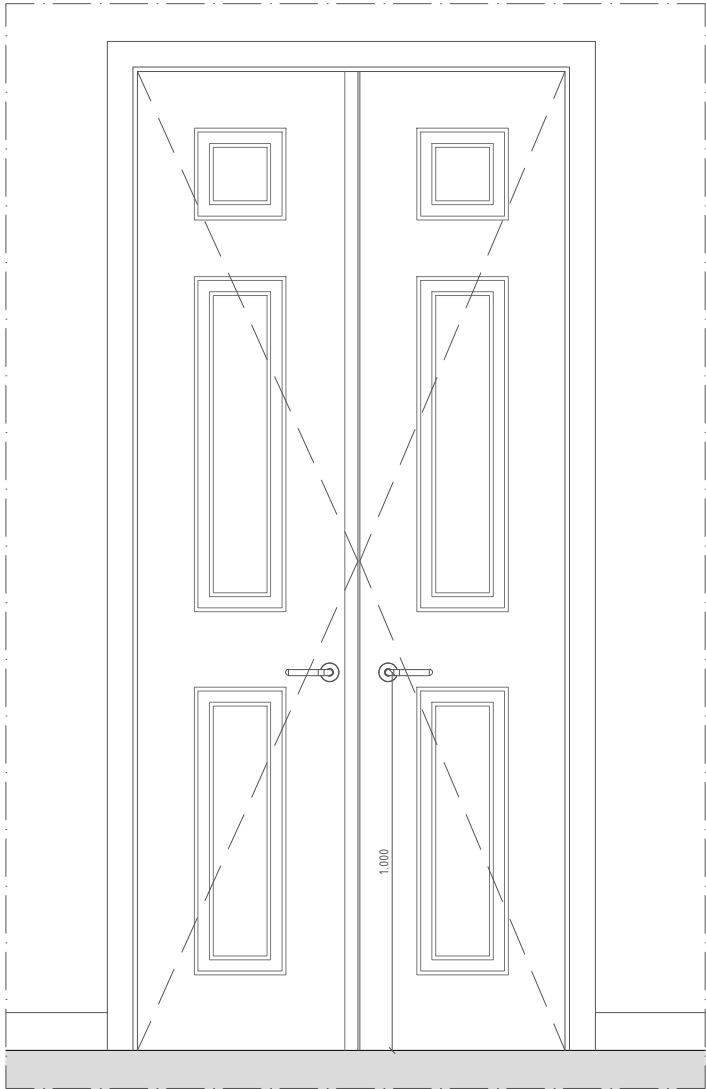

ALÇADO A01

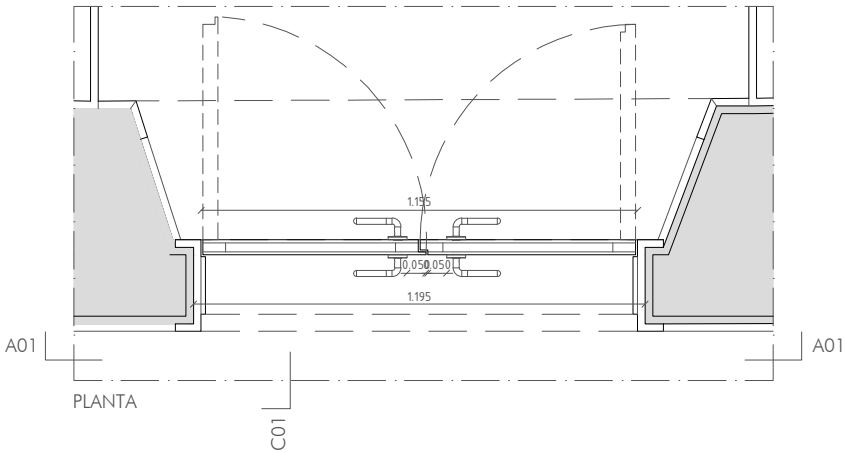

A01

PLANTA

C01

A01



TELEFONE
+ 351 917 392 167

EMAIL
tiago.santos@a3a.com

MORADA
Rua Coronel Pereira da Silva, n.4B
1300-147 Lisboa

ARQUITETO
Tiago Filipe Santos

REQUERENTE

TELEFONE
+351 266 439 070

EMAIL
vmendes@cm-mora.pt

MORADA OBRA
Rua do Município 46,
Mora

NOME
Município de Mora

DESENHO
PROJETO DE ARQUITETURA
EXECUÇÃO

GRUPO
MAPA DE VÃOS INTERIORES

DESIGNAÇÃO
VI.07

ESCALA
1/20

DATA
30.JUN.2020


PROJECTO
EDIFÍCIO - TORRE DO RELÓGIO

FASE DE PROJECTO
ARQ E


NÚMERO
4.2.08

REVISÃO
R00

VI.08

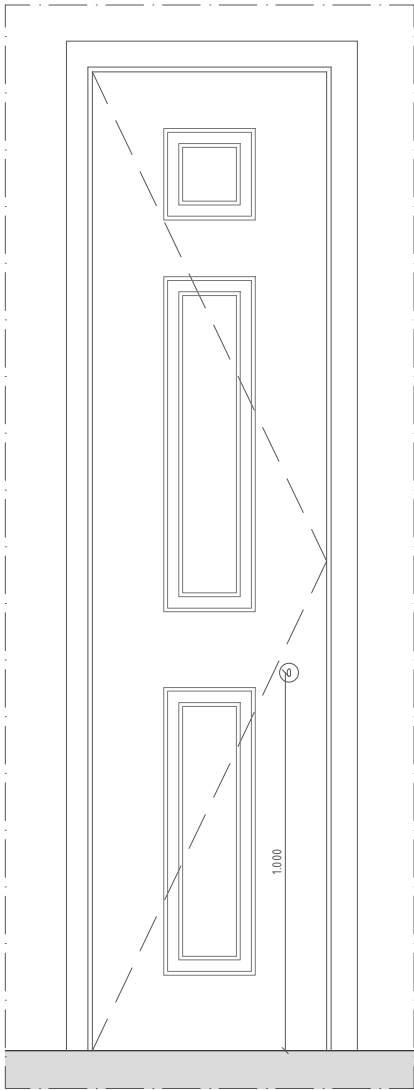

ALÇADO A01

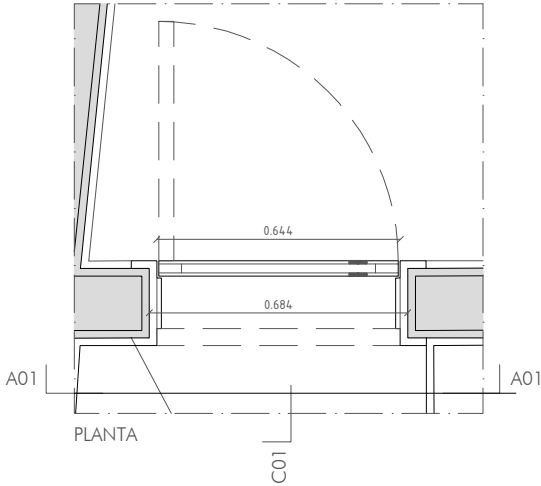

PLANTA

C01

NOTA 1
Projeto legalmente protegido pelo Código do Direito de Autor e dos Direitos conexos. Não é permitida a sua reprodução, publicidade ou uso para além do aqui expresso, sem a autorização do Autor - Decreto-Lei N.º 63/85 de 14 de Março.

NOTA 2
Este documento é propriedade exclusiva da A3A Arquitectos Associados. Qualquer alteração, reprodução e divulgação deste documento é interdita sem o acordo prévio, por escrito da A3A Arquitectos Associados

NOTA 3
Todas as dimensões presentes neste documento deverão ser obrigatoriamente verificadas em obra pela fiscalização, previamente a qualquer encomenda, fornecimento ou execução dos trabalhos.

NOTA 4
Os elementos gráficos do projeto representados neste documento encontram-se explicitamente dimensionados através da inscrição de cotas ou valores numéricos quantitativos, não podendo em caso algum serem aferidas dimensões por medição à escala nos elementos constantes neste documento.

NOTA 5
Todas as dimensões presentes neste documento referem-se a dimensões ao limpo.

NOTA 6
A localização exata de todas as infra-estruturas técnicas deverá ser obrigatoriamente confirmada com o projeto de arquitetura e pela coordenação geral do projeto. Em caso de erro ou omissão deverá obrigatoriamente ser solicitada a validação da equipa projetista.

				<div><div>A3A Arquitectos Associados</div><div></div></div>
TELEFONE	EMAIL	MORADA	ARQUITETO	
+ 351 917 392 167	tiago.santos@a3a.com	Rua Coronel Pereira da Silva, n.4B 1300-147 Lisboa	Tiago Filipe Santos	
REQUERENTE				
TELEFONE	EMAIL	MORADA OBRA	NOME	
+351 266 439 070	vmendes@cm-mora.pt	Rua do Município 46, Mora	Município de Mora	
				DESENHO
				PROJETO DE ARQUITETURA
				EXECUÇÃO
				GRUPO
				MAPA DE VÃOS INTERIORES
				DESIGNAÇÃO
				VI.08
				ESCALA
				1/20
DATA	PROJECTO	FASE DE PROJECTO	NÚMERO	REVISÃO
30.JUN.2020	EDIFÍCIO - TORRE DO RELÓGIO A094	ARQ E	4.2.09	R00

NOTA 1

Projeto legalmente protegido pelo Código do Direito de Autor e dos Direitos conexos. Não é permitida a sua reprodução, publicidade ou uso para além do aqui exposto, sem a autorização do Autor - Decreto-Lei N.º 63/85 de 14 de Março.

NOTA 2

Este documento é propriedade exclusiva da A3A Arquitectos Associados. Qualquer alteração, reprodução e divulgação deste documento é interdita sem o acordo prévio, por escrito da A3A Arquitectos Associados

NOTA 3

Todas as dimensões presentes neste documento deverão ser obrigatoriamente verificadas em obra pela fiscalização, previamente a qualquer encomenda, fornecimento ou execução dos trabalhos.

NOTA 4

Os elementos gráficos do projeto representados neste documento encontram-se explicitamente dimensionados através da inscrição de cotas ou valores numéricos quantitativos, não podendo em caso algum serem aferidas dimensões por medição à escala nos elementos constantes neste documento.


NOTA 5

Todas as dimensões presentes neste documento referem-se a dimensões ao limpo.


NOTA 6

A localização exata de todas as infra-estruturas técnicas deverá ser obrigatoriamente confirmada com o projeto de arquitetura e pela coordenação geral do projeto. Em caso de erro ou omissão deverá obrigatoriamente ser solicitada a validação da equipa projetista.


VI.09

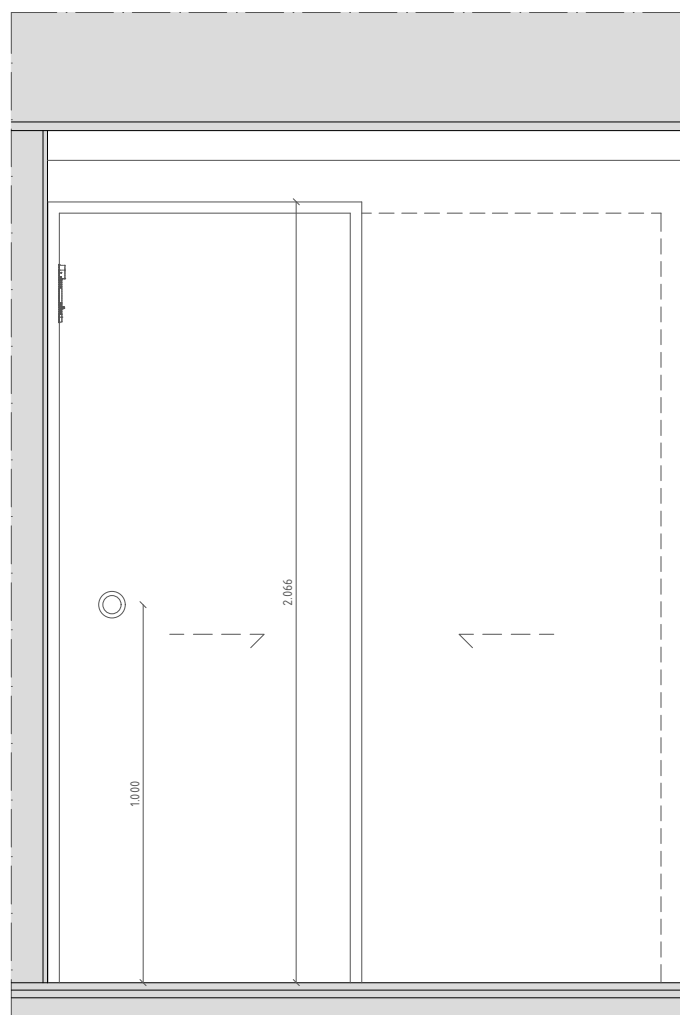

ALÇADO A01

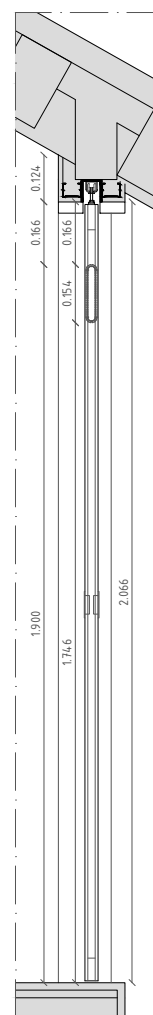

CORTE C01

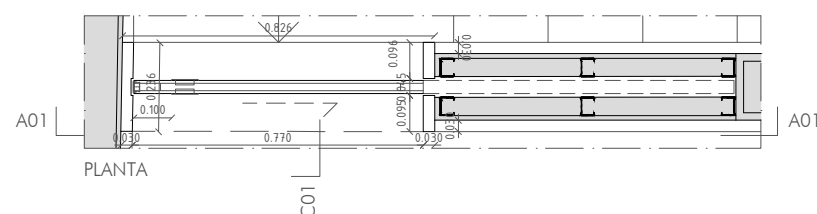

PLANTA

col-

NOTA 1
Projeto legalmente protegido pelo Código do Direito de Autor e dos Direitos conexos. Não é permitada a sua reprodução, publicidade ou uso para além do aqui expresso, sem a autorização do Autor - Decreto-Lei N.º 63/85 de 14 de Março.

NOTA 2
Este documento é propriedade exclusiva da A3A Arquitectos Associados. Qualquer alteração, reprodução e divulgação deste documento é interdita sem o acordo prévio, por escrito da A3A Arquitectos Associados


NOTA 3
Todas as dimensões presentes neste documento deverão ser obrigatoriamente verificadas em obra pela fiscalização, previamente a qualquer encomenda, fornecimento ou execução dos trabalhos.

NOTA 4
Os elementos gráficos do projeto representados neste documento encontram-se explicitamente dimensionados através da inscrição de cotas ou valores numéricos quantitativos, não podendo em caso algum serem aferidas dimensões por medição à escala nos elementos constantes neste documento.


NOTA 5
Todas as dimensões presentes neste documento referem-se a dimensões ao limpo.

NOTA 6
A localização exata de todas as infra-estruturas técnicas deverá ser obrigatoriamente confirmada com o projeto de arquitetura e pela coordenação geral do projeto. Em caso de erro ou omissão deverá obrigatoriamente ser solicitada a validação da equipa projetista.


VI.11

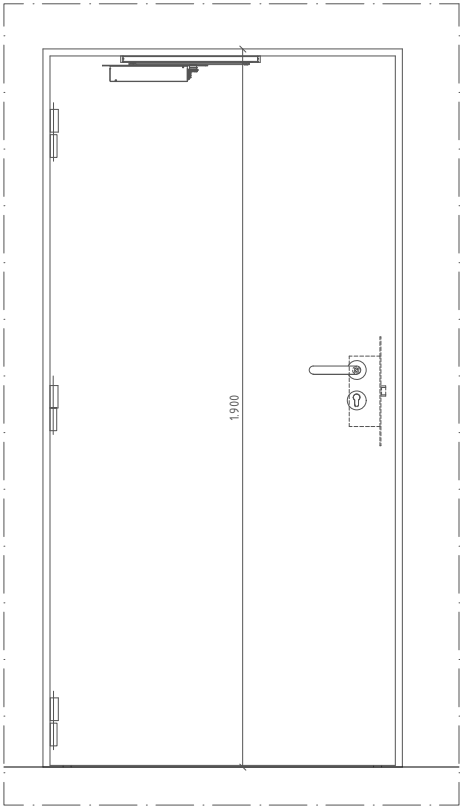

ALÇADO A01

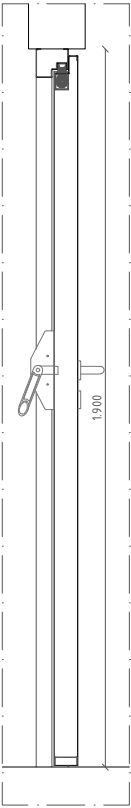

CORTE C01

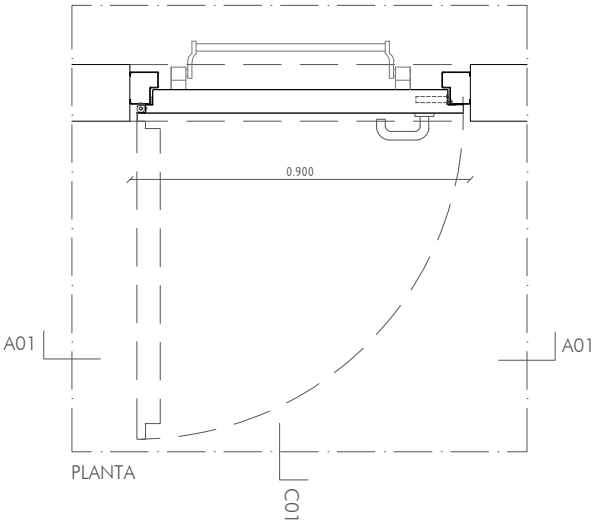

PLANTA

C01

				<div><div>A3A Arquitectos Associados</div><div>ARQUITETO</div><div>Tiago Filipe Santos</div><div></div></div>
TELEFONE	EMAIL	MORADA		
+ 351 917 392 167	tiago.santos@a3a.com	Rua Coronel Pereira da Silva, n.4B 1300-147 Lisboa		
REQUERENTE				
TELEFONE	EMAIL	MORADA OBRA	NOME	
+351 266 439 070	vmendes@cm-mora.pt	Rua do Município 46, Mora	Município de Mora	
				DESENHO
				PROJETO DE ARQUITETURA
				EXECUÇÃO
				GRUPO
				MAPA DE VÃOS INTERIORES
				DESIGNAÇÃO
				VI.11
				ESCALA
				1/20
DATA	PROJECTO	FASE DE PROJECTO	NÚMERO	REVISÃO
30.JUN.2020	EDIFÍCIO - TORRE DO RELÓGIO A094	ARQ E	4.2.11	R00