

SIMBOLOGIA DE ILUMINAÇÃO DE SEGURANÇA


	APARELHO DO TIPO PERMANENTE
	APARELHO DO TIPO NÃO PERMANENTE
	CAIXA DE DERIVAÇÃO EMBEBIDA
	LIGAÇÃO A CAIXA DE DERIVAÇÃO PERTENCENTE A ILUMINAÇÃO NORMAL

DESIGNAÇÃO DOS APARELHOS DE ILUMINAÇÃO DE SEGURANÇA

DESIGNAÇÃO	IP mínimo	TIPO	MONTAGEM	FACE
E10y	20	PERMANENTE	SALIENTE	SIMPLES
E11y				DUPLA
E12y			ENCASTRADA	SIMPLES
E13y				DUPLA
E14y				DUPLA
E15y	44	NÃO PERMANENTE	SALIENTE	SIMPLES
E16y			ENCASTRADA	DUPLA
E17y				DUPLA
E20y			SALIENTE	SIMPLES
E21y			ENCASTRADA	SIMPLES
E22y	65	NÃO PERMANENTE	SALIENTE	SIMPLES
E23y			ENCASTRADA	DUPLA
E24y				DUPLA
E30y			SALIENTE	SIMPLES
E31y				SIMPLES
E32y				DUPLA

y = MODO DE APLICAÇÃO

S - SUSPensa  
B - BANDEIRA  
T - TETO  
M - MURAL

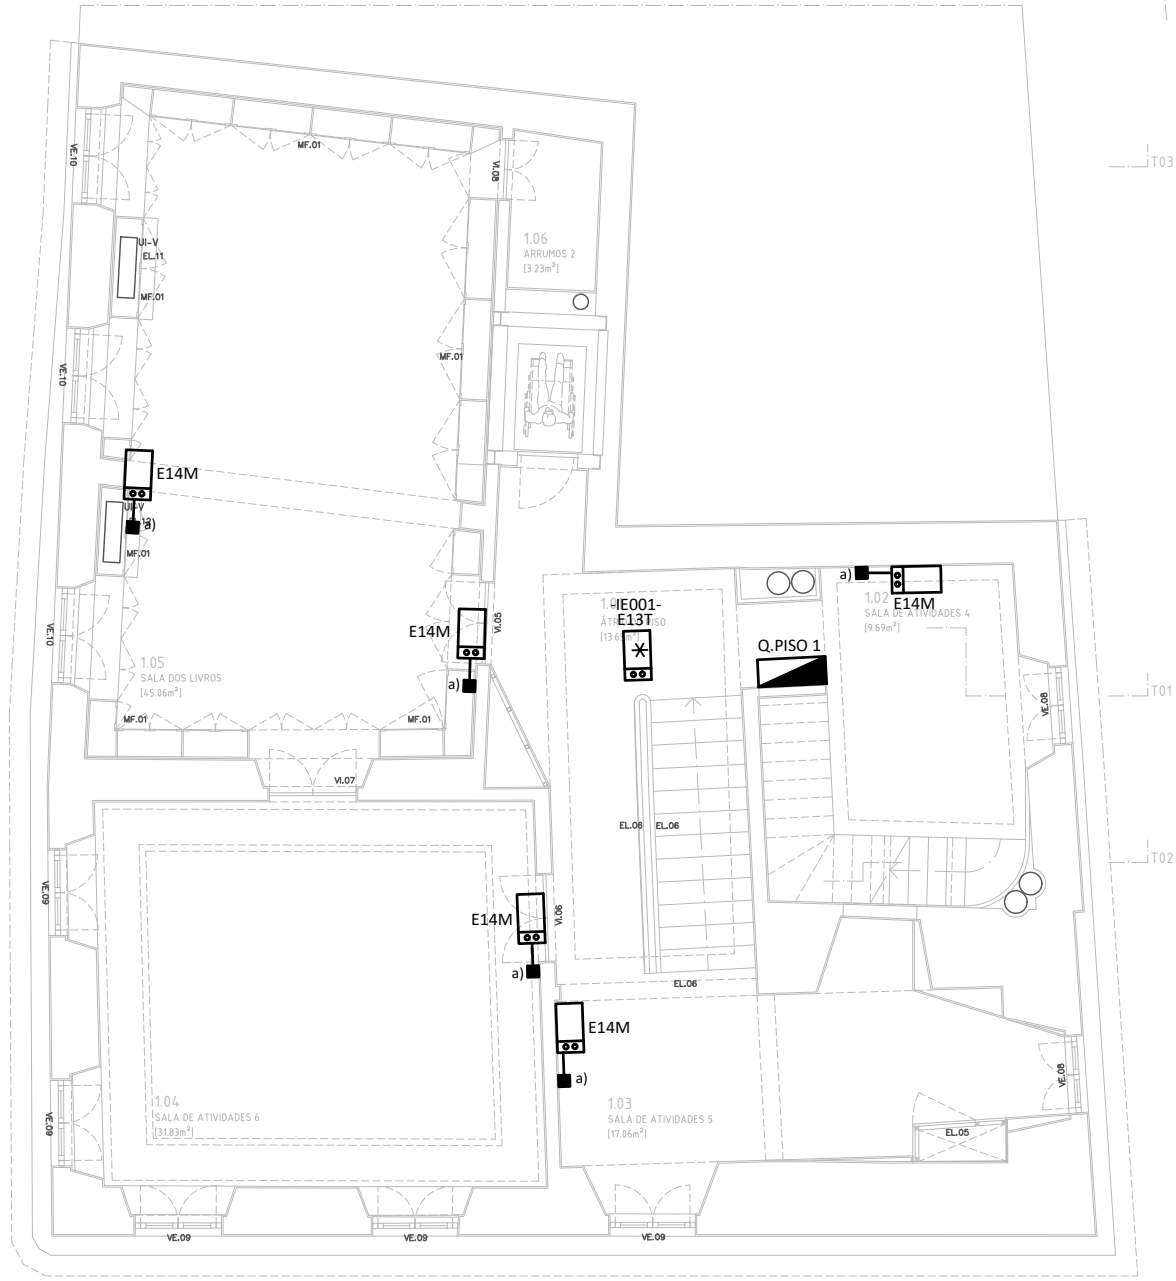

PLANTA DO PISO 1

ESCALA 1:100

Arquitetura 	Processo	669-16219196	RECUPERAÇÃO EDIFÍCIO SERVIÇOS TORRE DO RELÓGIO MUNICÍPIO DE MORA		Desenho Nº <b>PE-ELE-ITC-400-00</b>		
	Desenhou	Diogo Santos			<b>EXECUÇÃO</b>		
	Verificou	Luís Manito					
	Aprovou	Marcelino Lopes	INSTALAÇÕES ELÉTRICAS  ILUMINAÇÃO DE SEGURANÇA PISO 0 E 1		Data	Revisão	Aprovou
Instalações Técnicas 	Escala	1/100					
	A3						
	<input type="checkbox"/> P/B <input checked="" type="checkbox"/> COR						
					29/06/2020	00	MJL

ESTE DESENHO É PROPRIEDADE INTELECTUAL DA WA, NÃO PODENDO SER REPRODUZIDO OU USADO PARA QUALQUER PROPÓSITO, A NÃO SER O AQUI EXPRESSO, SEM PRÉVIA AUTORIZAÇÃO ESCRITA.