

PLANTA DO PISO 0


ESCALA 1:100

### SIMBOLOGIA DE SISTEMA AUTOMÁTICO DE DETEÇÃO DE INCÊNDIOS

|  |   |
|--|---|
|  | CENTRAL DE DETEÇÃO DE INCÊNDIO (CDI)            |
|  | DETECTOR ÓPTICO DE FUMOS                        |
|  | DETECTOR ÓPTICO DE FUMOS POR CIMA DO TETO FALSO |
|  | SINALIZADOR LUMINOSOS                           |
|  | BOTÃO DE ALARME MANUAL DE INCÊNDIO              |
|  | SIRENE DE ALARME DE INCÊNDIO                    |
|  | MÓDULO DE COMANDO 2 SAÍDAS                      |

### SIMBOLOGIA DE TRAÇADOS

|  |                                    |
|--|------------------------------------|
|  | CANALIZAÇÃO EMBEBIDA NA PAREDE     |
|  | CANALIZAÇÃO ASSENTE EM BRAÇADEIRAS |

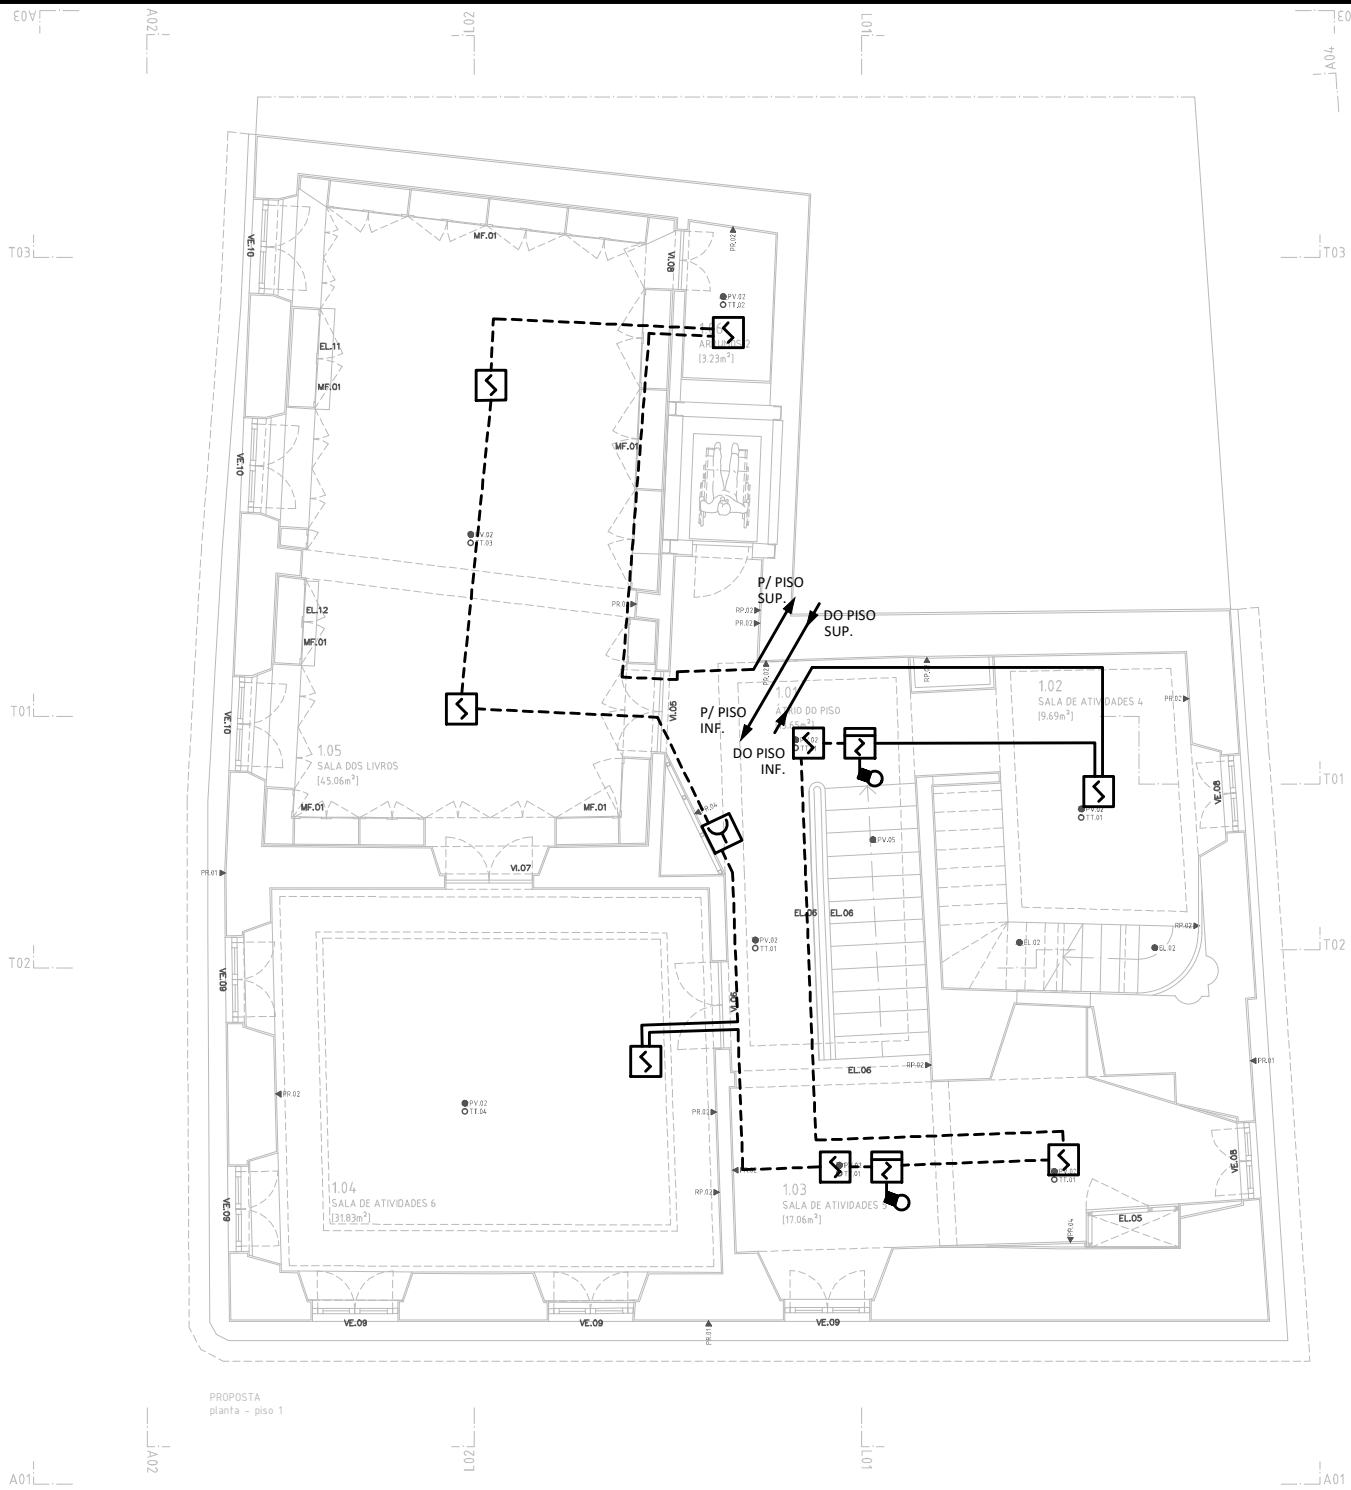

PLANTA DO PISO 1

ESCALA 1:100

|  |           |                 |  |  |                                 |         |         |
|--|-----------|-----------------|--|--|---------------------------------|---------|---------|
| <div>Arquitetura</div> <div></div> <div>Instalações Técnicas</div> <div></div> | Processo  | 669-16219196    | RECUPERAÇÃO EDIFÍCIO SERVIÇOS<br>TORRE DO RELÓGIO<br>MUNICÍPIO DE MORA                                 |  | Desenho Nº<br>PE-SCI-GER-100-00 |         |         |
|  | Desenhou  | Diogo Santos    |  |  | EXECUÇÃO                        |         |         |
|  | Verificou | Luís Manito     |  |  |                                 |         |         |
|  | Aprovou   | Marcelino Lopes |  |  |                                 |         |         |
|  | Escala    | 1/100           | SEGURANÇA CONTRA INCÊNDIOS EM EDIFÍCIOS<br>SISTEMA AUTOMÁTICO DE DETEÇÃO<br>DE INCÊNDIO<br>PISOS 0 E 1 |  | Data                            | Revisão | Aprovou |
|  |           |                 |  |  |                                 |         |         |
|  |           |                 |  |  |                                 |         |         |
|  |           |                 |  |  |                                 |         |         |
|  |           |                 |  |  | 30/06/2020                      | 00      | MJL     |

ESTE DESENHO É PROPRIEDADE INTELECTUAL DA WA, NÃO PODENDO SER REPRODUZIDO OU USADO PARA QUALQUER PROPÓSITO, A NÃO SER O AQUI EXPRESSO, SEM PRÉVIA AUTORIZAÇÃO ESCRITA.