



ALÇADO FRONTAL
ESC. 1/20

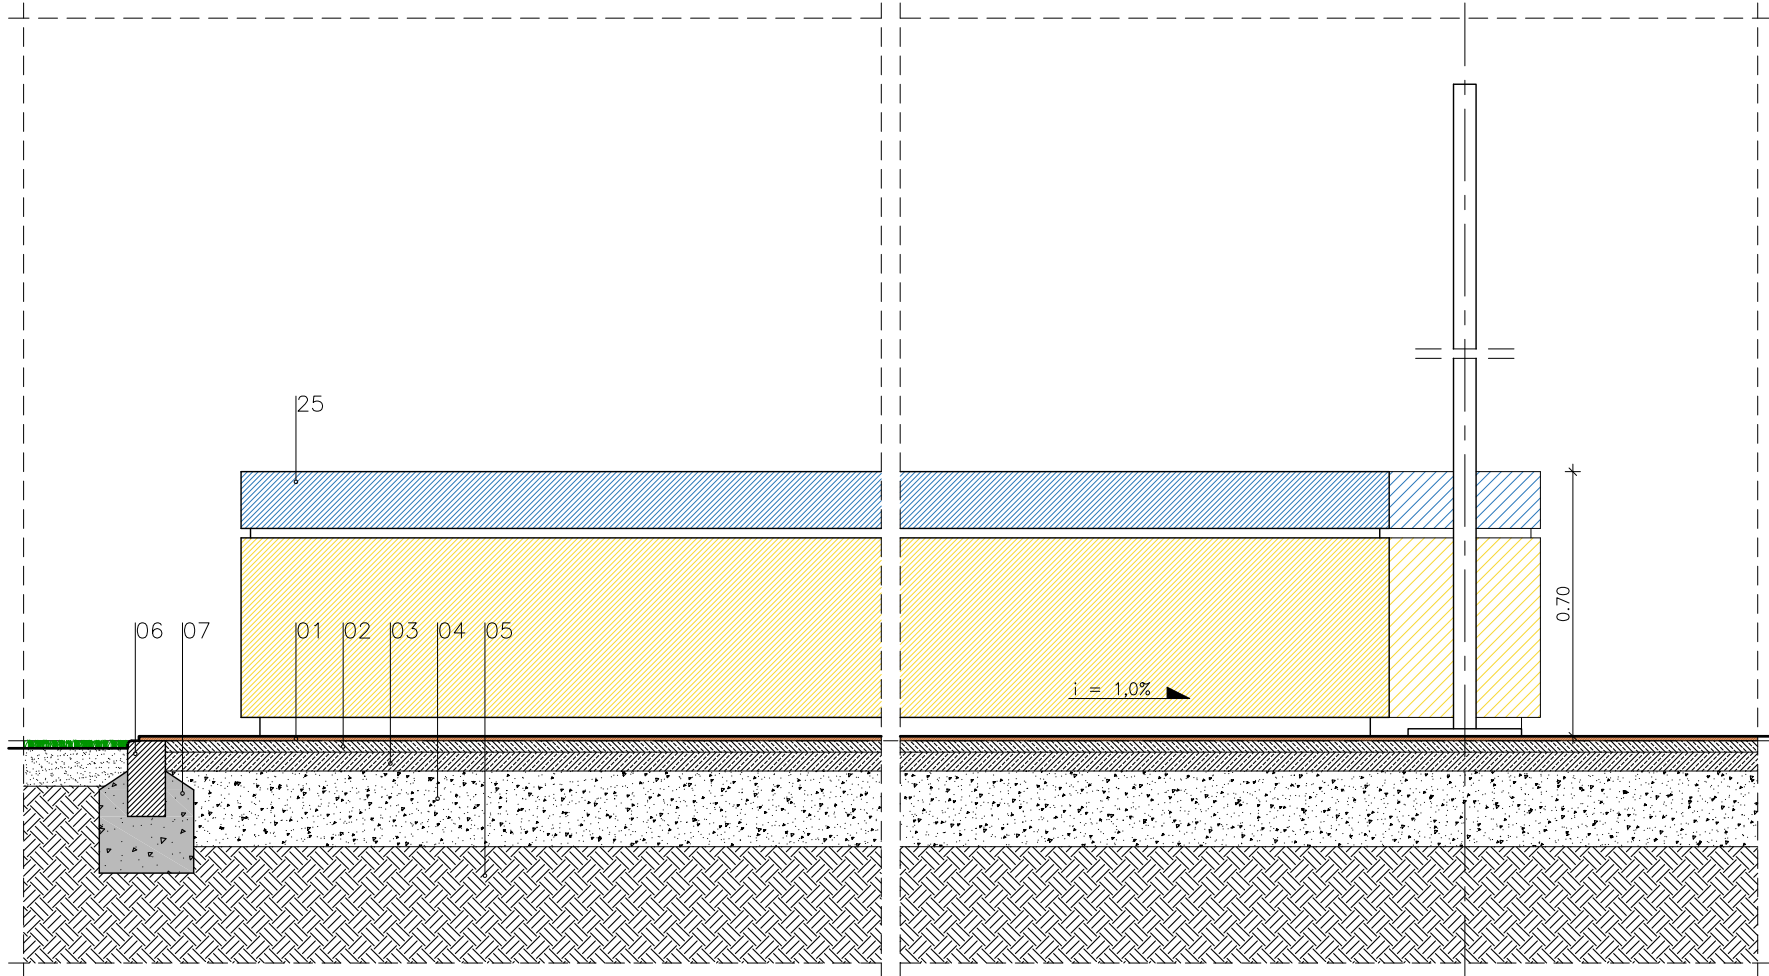

ALÇADO LATERAL ESQUERDO
ESC. 1/20

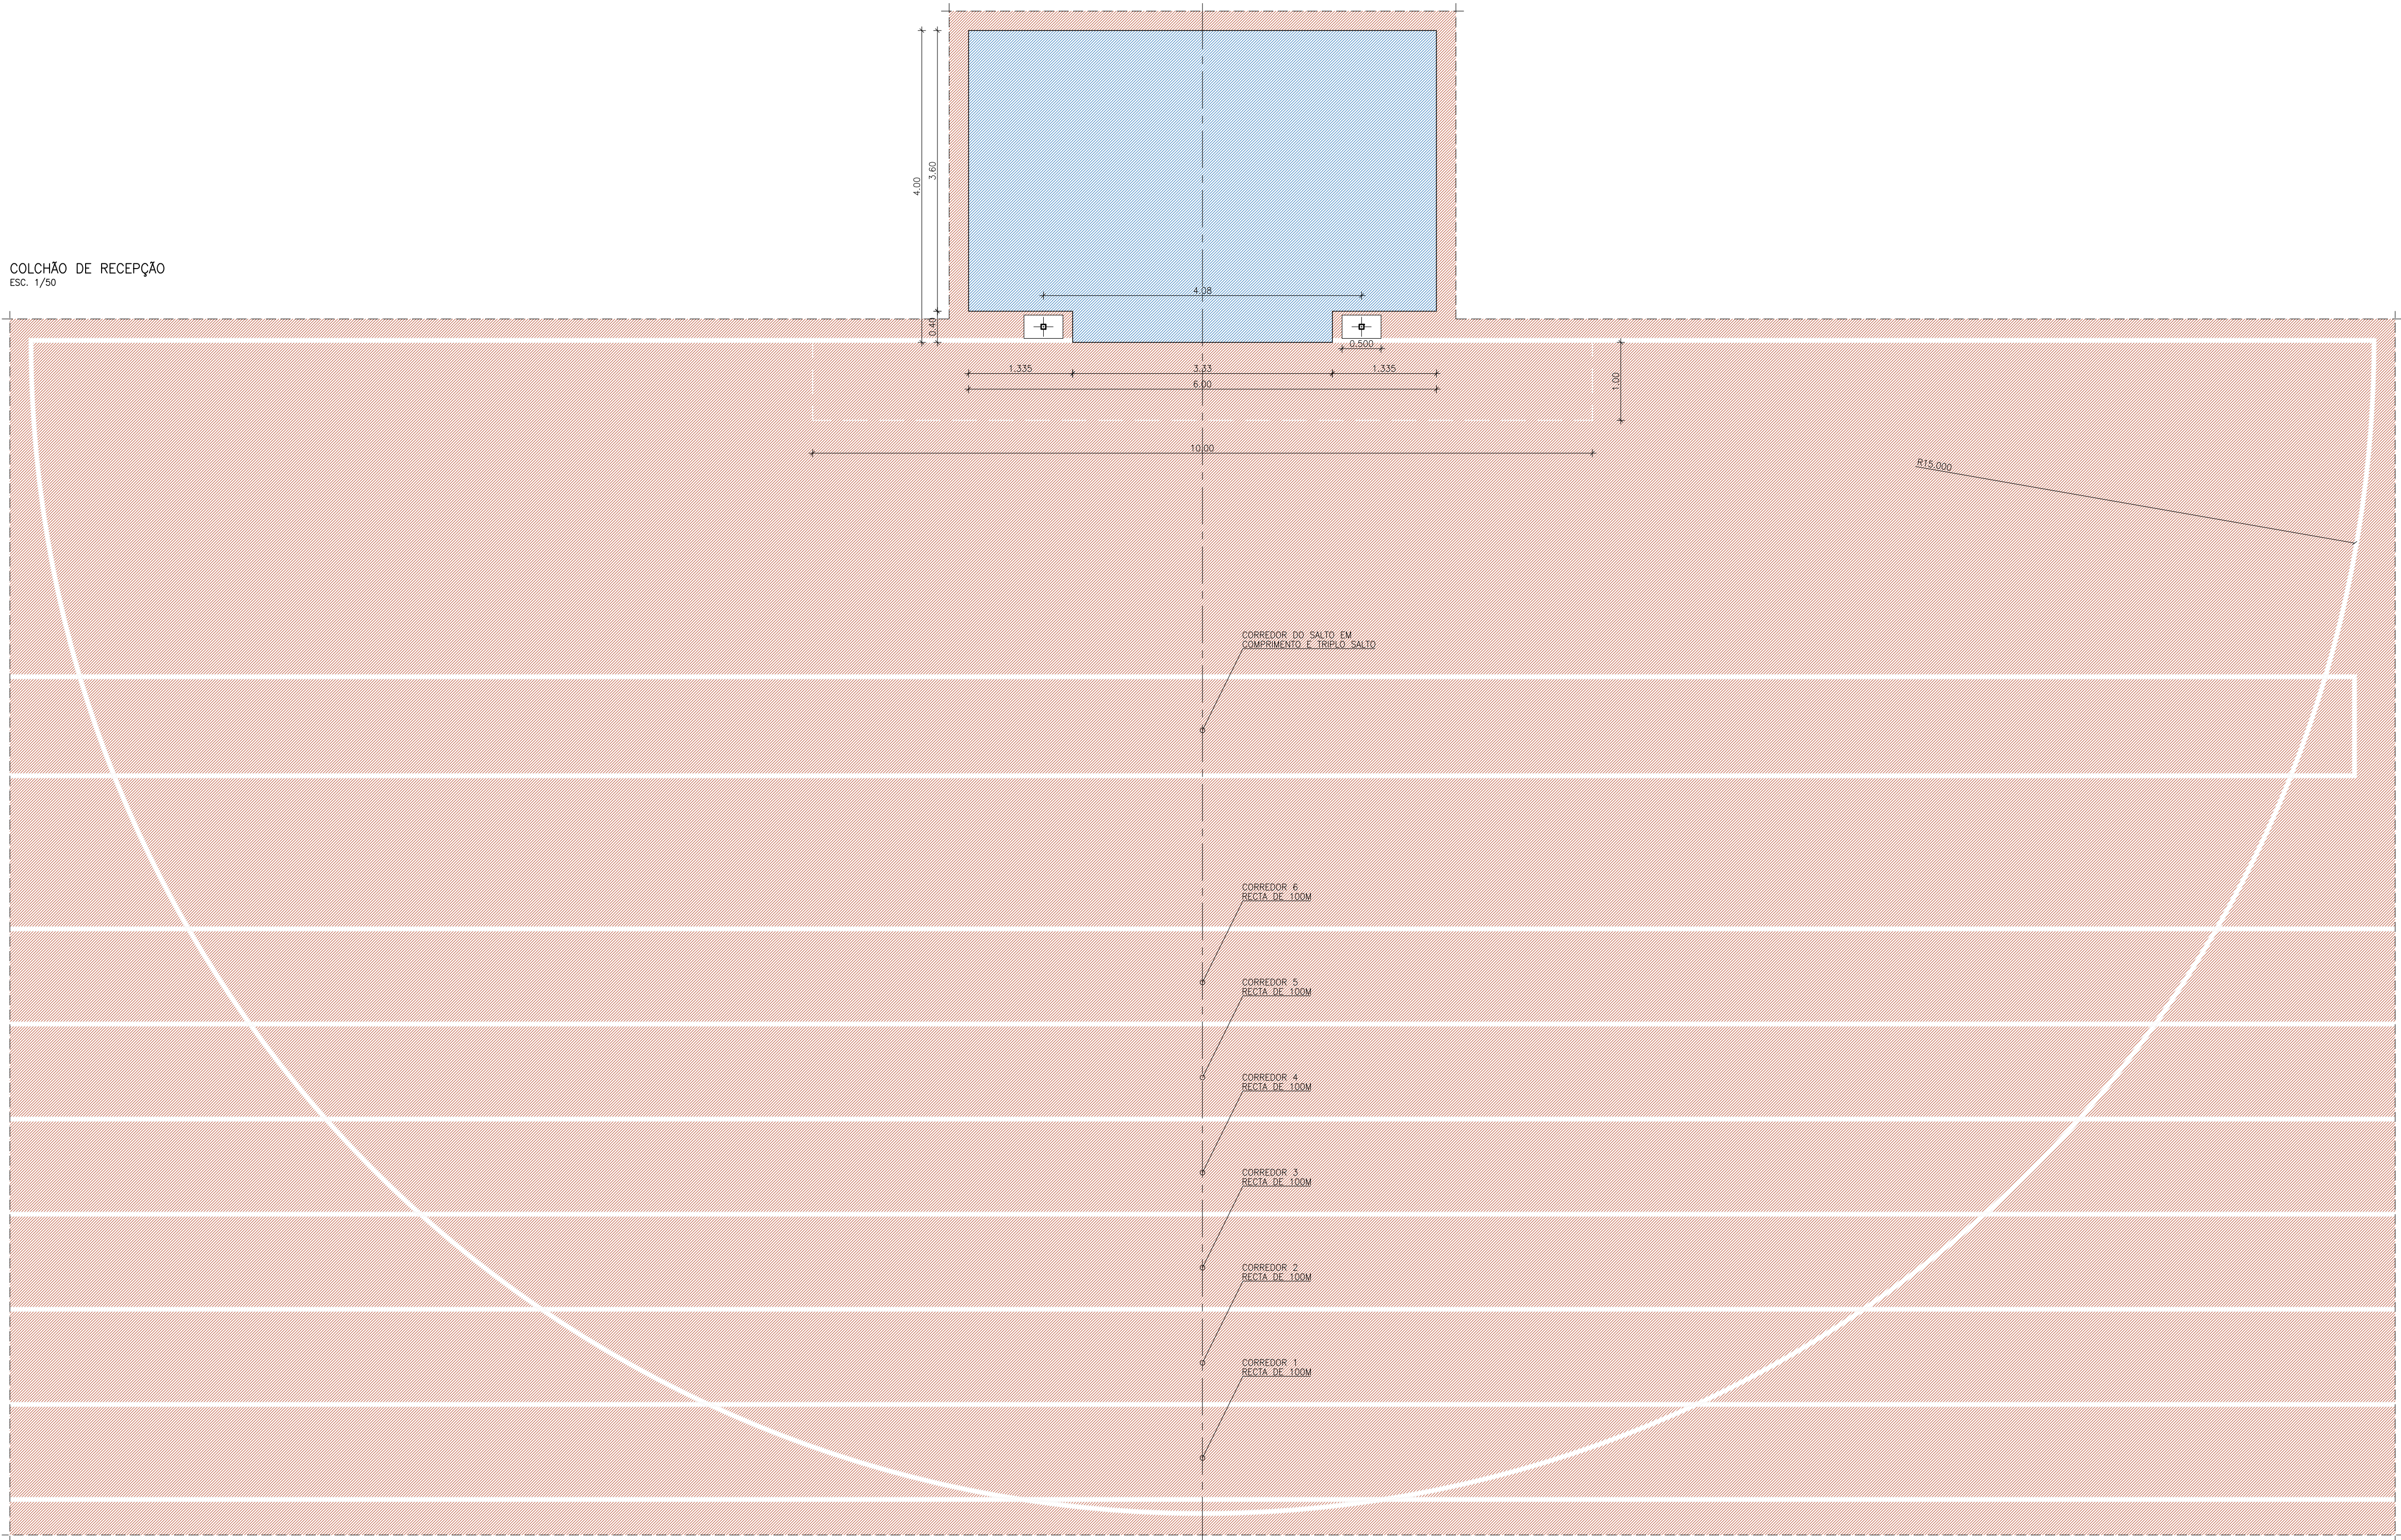

COLCHÃO DE RECEPÇÃO
ESC. 1/50

NOTAS:
AS COTAS APRESENTADAS ENCONTRAM-SE EM METROS.
NÃO MEDIR DESENHOS. USAR SO A COTAGEM
QUALQUER COTA INDICADA É SUJEITA A CONFIRMAÇÃO EM OBRA
EM CASO DE INCOERÊNCIA ENTRE DESENHOS, VIGORA A ESCALA MAIS AMPLIADA.

- LEGENDA
- 01 - PAVIMENTO SINTÉTICO DESPORTIVO DE 13MM
 - 02 - 2ª CAMADA DE BETÃO BETUMINOSO DE 30MM
 - 03 - 1ª CAMADA DE BETÃO BETUMINOSO DE 40MM
 - 04 - CAMADA DE TOUT-VEANT APROXIMADAMENTE DE 200/350MM
 - 05 - SOLO EXISTENTE COMPACTADO
 - 06 - LANCIL GUIA EM BETÃO PRÉFABRICADO 100MM X 250MM
 - 07 - FUNDAÇÃO/MASSAME DE ASSENTAMENTO
 - 08 - PAVE RECTANGULAR DE 200MM X 100MM X 60MM
 - 09 - CAMADA DE ASSENTAMENTO DE AREIA DE 50MM
 - 10 - CALEIRA DE DRENAGEM DE ÁGUAS PLUVIAIS 1/2 CANA DE 200MM
 - 11 - LAJE EM BETÃO ARMADO DE 150MM
 - 12 - BETÃO DE LIMPEZA DE 50MM
 - 13 - MURO EM BETÃO ARMADO DE 200MM
 - 14 - DECORAUS EM BETÃO PRÉFABRICADO
 - 15 - AREIA DA CAIXA DE SALTO EM COMPRIMENTO E TRIPLO SALTO
 - 16 - MANTA GEOTÉXIL
 - 17 - CAIXA DE LIMPA-PÉS DO FOSSE DE QUEDAS
 - 18 - TAMPA METÁLICA DA CAIXA DE VISITA DE 600MM X 600MM (INTERIOR)
 - 19 - CAIXA DE VISITA DE 600MM X 600MM (INTERIOR) EM BETÃO PRÉFABRICADO
 - 20 - TUBO CORRUGADO DE 125MM
 - 21 - SAPATA DO POSTE DE ILUMINAÇÃO (DIMENSIONAMENTO DE ACORDO COM O PROJECTO ELECTRICO)
 - 22 - POSTE DE ILUMINAÇÃO C/12M DE ALTURA
 - 23 - POSTE PARA COLOCAÇÃO DA CÂMARA DE PHOTO-FINISH C/5 M DE ALTURA
 - 24 - SAPATA DO POSTE DE PHOTO-FINISH
 - 25 - COLCHÃO DE SALTO EM ALTURA
 - 26 - TABUA DE CHAMADA 11M/9M/3M/1M
 - 27 - CAIXA DE DRENAGEM EM BRITA N=1

- PAVIMENTO SINTÉTICO DESPORTIVO DE 13MM
- 2ª CAMADA DE BETÃO BETUMINOSO DE 30MM
- 1ª CAMADA DE BETÃO BETUMINOSO DE 40MM
- CAMADA DE TOUT-VEANT APROX. DE 200/350MM
- BETÃO DE LIMPEZA DE 50MM
- BETÃO ARMADO
- CAMADA DE ASSENTAMENTO DE AREIA DE 50MM
- BETÃO PRÉFABRICADO
- SOLO EXISTENTE COMPACTADO
- RELVA NATURAL
- AREIA DA CAIXA DE SALTO EM COMPRIMENTO E TRIPLO SALTO