




VE.01

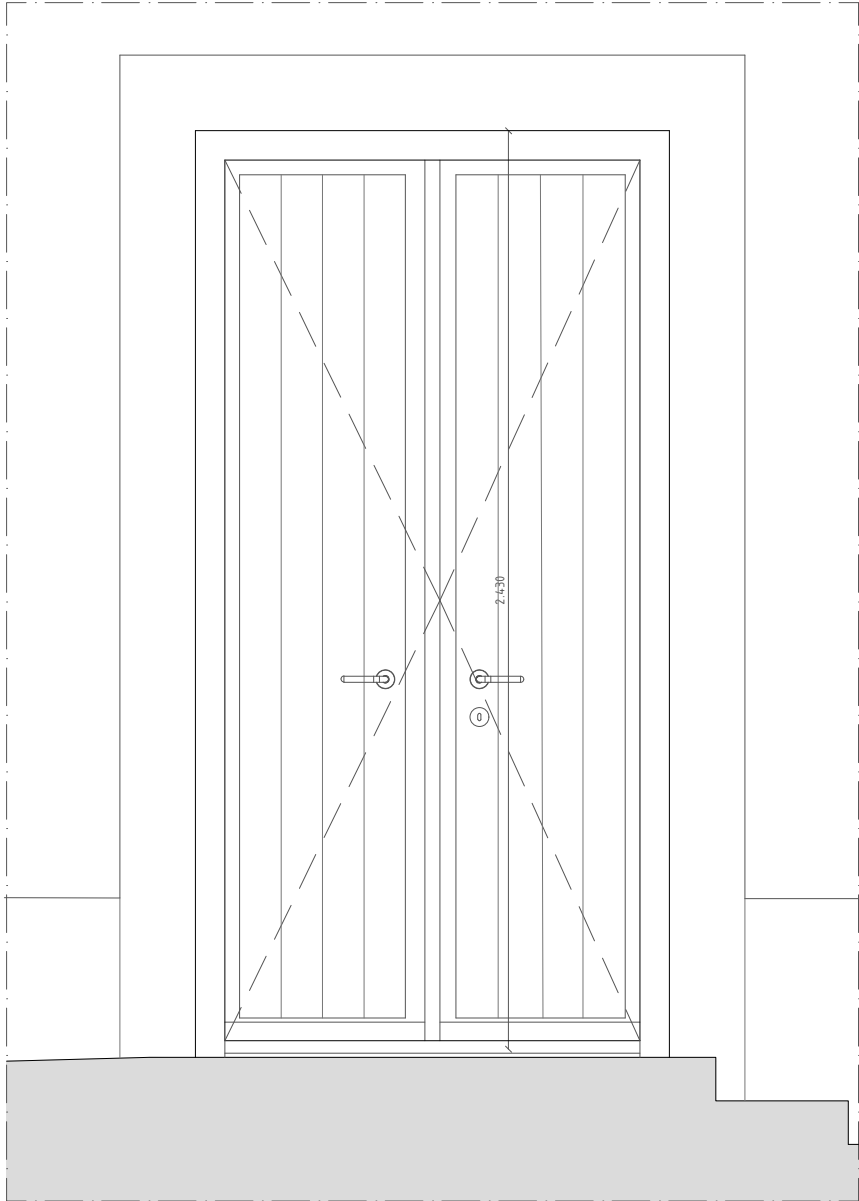

ALÇADO A01

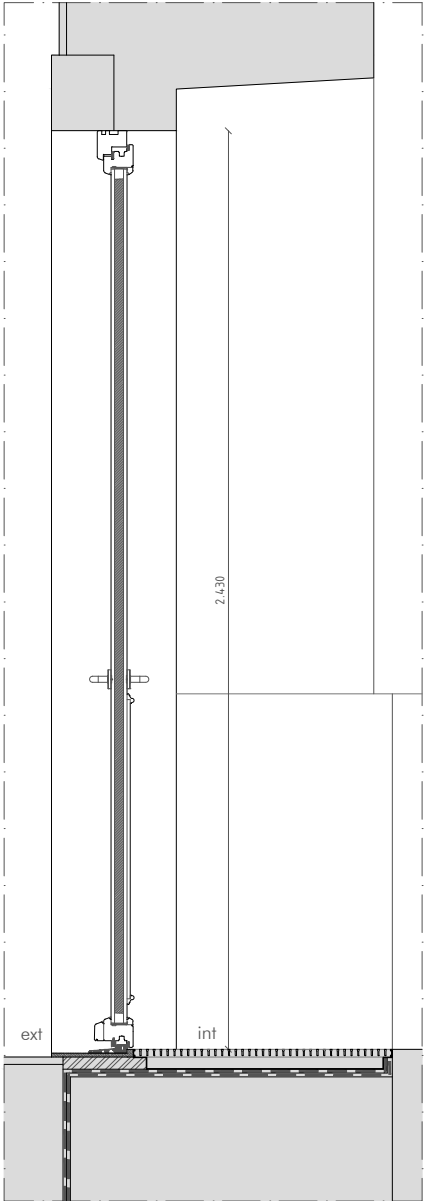

CORTE C01

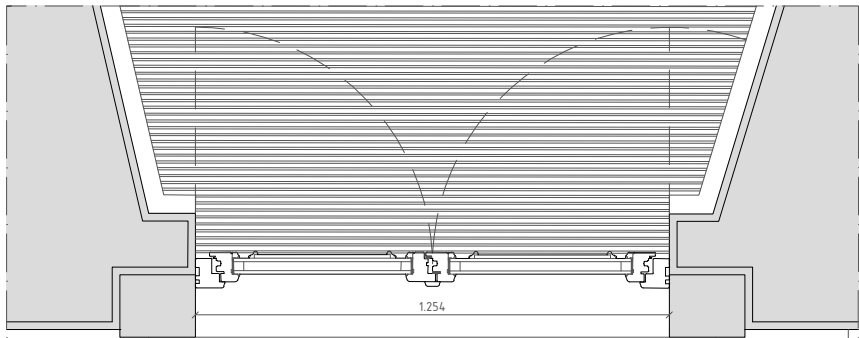


PLANTA

C01


- NOTA 1
Projeto legalmente protegido pelo Código do Direito de Autor e dos Direitos conexos. Não é permitada a sua reprodução, publicidade ou uso para além do aqui expresso, sem a autorização do Autor - Decreto-Lei N.º 63/85 de 14 de Março.
- NOTA 2
Este documento é propriedade exclusiva da A3A Arquitectos Associados. Qualquer alteração, reprodução e divulgação deste documento é interdita sem o acordo prévio, por escrito da A3A Arquitectos Associados
- NOTA 3
Todas as dimensões presentes neste documento deverão ser obrigatoriamente verificadas em obra pela fiscalização, previamente a qualquer encomenda, fornecimento ou execução dos trabalhos.
- NOTA 4
Os elementos gráficos do projeto representados neste documento encontram-se explicitamente dimensionados através da inscrição de cotas ou valores numéricos quantitativos, não podendo em caso algum serem aferidas dimensões por medição à escala nos elementos constantes neste documento.
- NOTA 5
Todas as dimensões presentes neste documento referem-se a dimensões ao limpo.
- NOTA 6
A localização exata de todas as infra-estruturas técnicas deverá ser obrigatoriamente confirmada com o projeto de arquitetura e pela coordenação geral do projeto. Em caso de erro ou omissão deverá obrigatoriamente ser solicitada a validação da equipa projetista.

TELEFONE		EMAIL		MORADA		ARQUITETO		<div>A3A Arquitectos Associados</div> <div></div>
+ 351 917 392 167		tiago.santos@a3a.com		Rua Coronel Pereira da Silva, n.4B 1300-147 Lisboa		Tiago Filipe Santos		
TELEFONE		EMAIL		MORADA OBRA		REQUERENTE		
+351 266 439 070		vmendes@cm-mora.pt		Rua do Município 46, Mora		Município de Mora		
DATA		PROJECTO		FASE DE PROJECTO		NÚMERO		REVISÃO
30.JUN.2020		EDIFÍCIO - TORRE DO RELÓGIO A094		ARQ E		4.1.01		R00


VE.02

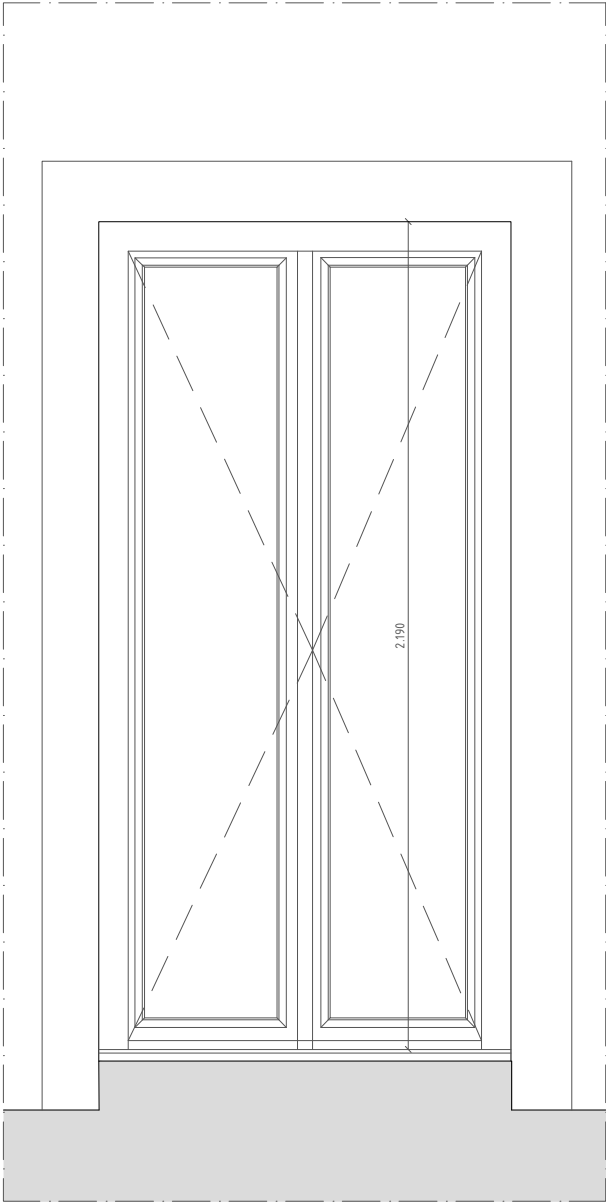

ALÇADO A01

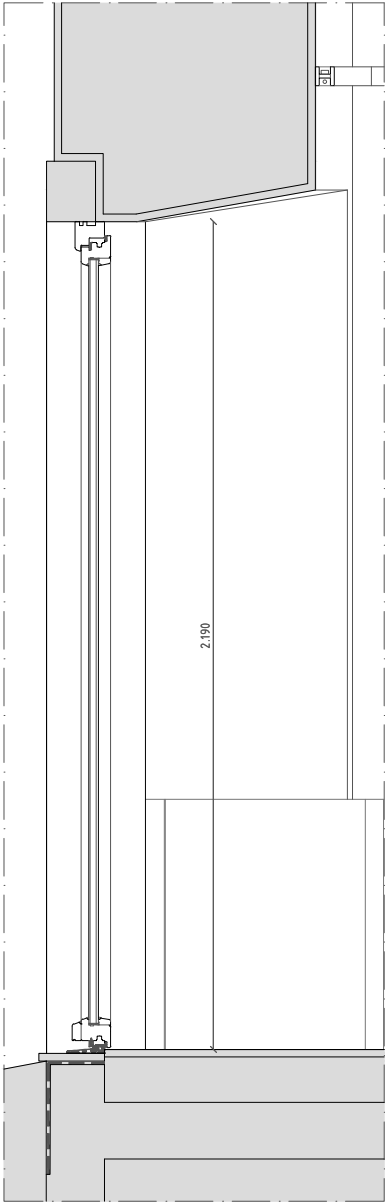

CORTE C01

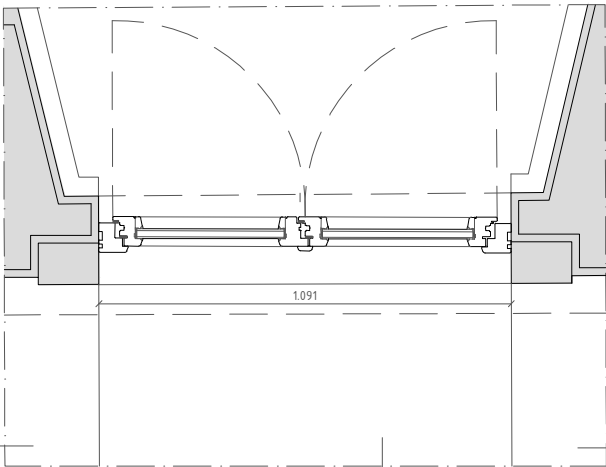


PLANTA

C01


- NOTA 1
Projeto legalmente protegido pelo Código do Direito de Autor e dos Direitos conexos. Não é permitada a sua reprodução, publicidade ou uso para além do aqui expresso, sem a autorização do Autor - Decreto-Lei N.º 63/85 de 14 de Março.
- NOTA 2
Este documento é propriedade exclusiva da A3A Arquitectos Associados. Qualquer alteração, reprodução e divulgação deste documento é interdita sem o acordo prévio, por escrito da A3A Arquitectos Associados
- NOTA 3
Todas as dimensões presentes neste documento deverão ser obrigatoriamente verificadas em obra pela fiscalização, previamente a qualquer encomenda, fornecimento ou execução dos trabalhos.
- NOTA 4
Os elementos gráficos do projeto representados neste documento encontram-se explicitamente dimensionados através da inscrição de cotas ou valores numéricos quantitativos, não podendo em caso algum serem aferidas dimensões por medição à escala nos elementos constantes neste documento.
- NOTA 5
Todas as dimensões presentes neste documento referem-se a dimensões ao limpo.
- NOTA 6
A localização exata de todas as infra-estruturas técnicas deverá ser obrigatoriamente confirmada com o projeto de arquitetura e pela coordenação geral do projeto. Em caso de erro ou omissão deverá obrigatoriamente ser solicitada a validação da equipa projetista.

TELEFONE		EMAIL		MORADA		ARQUITETO		
+ 351 917 392 167		tiago.santos@a3a.com		Rua Coronel Pereira da Silva, n.4B 1300-147 Lisboa		Tiago Filipe Santos		
TELEFONE		EMAIL		MORADA OBRA		REQUERENTE		
+351 266 439 070		vmendes@cm-mora.pt		Rua do Município 46, Mora		Município de Mora		
DATA		PROJECTO		FASE DE PROJECTO		NÚMERO		REVISÃO
30.JUN.2020		EDIFÍCIO - TORRE DO RELÓGIO		A094		ARQ E		4.1.02
								R00


VE.03

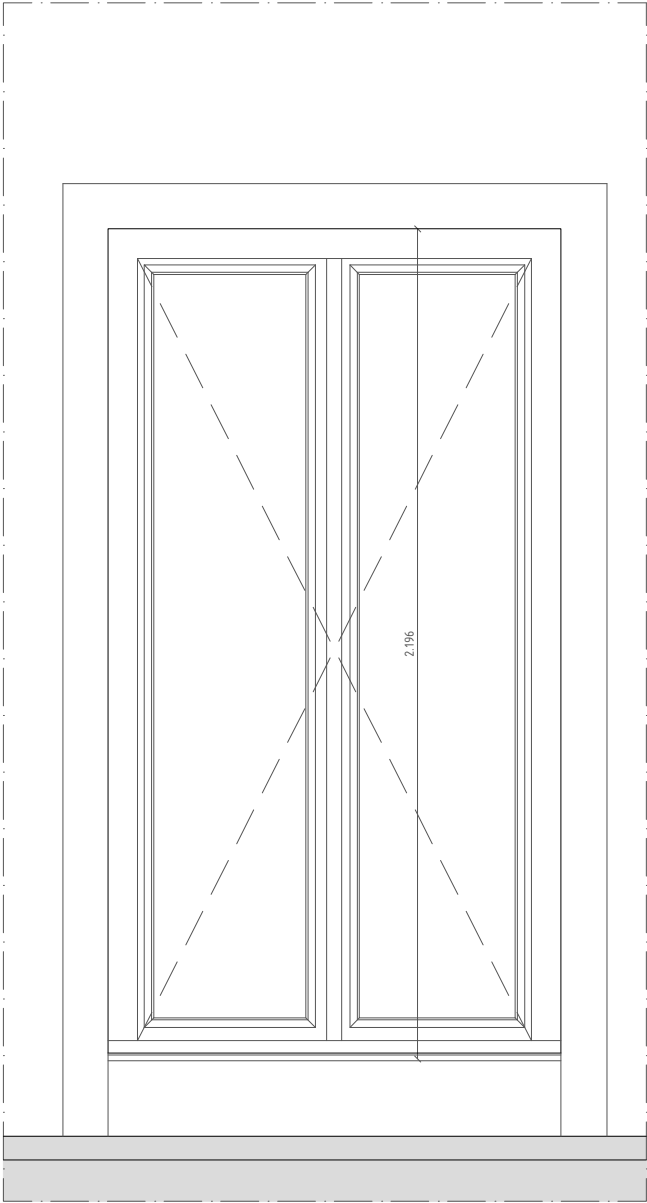

ALÇADO A01

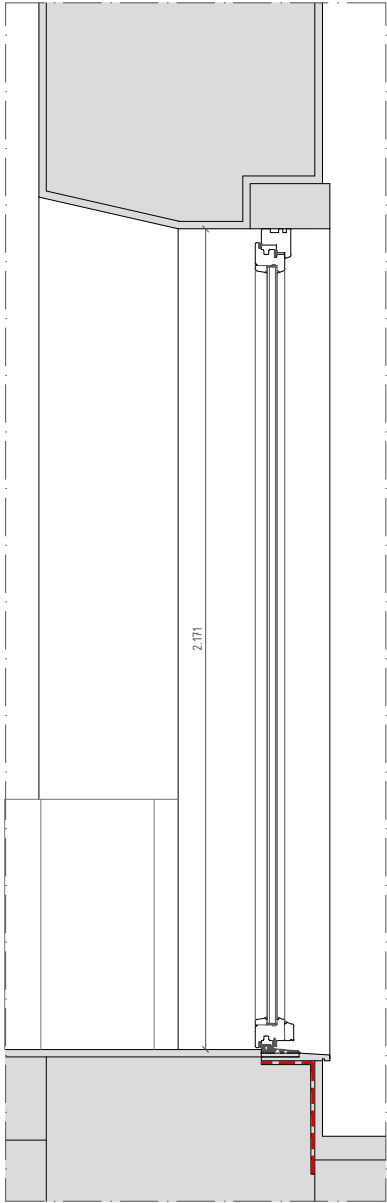

CORTE C01

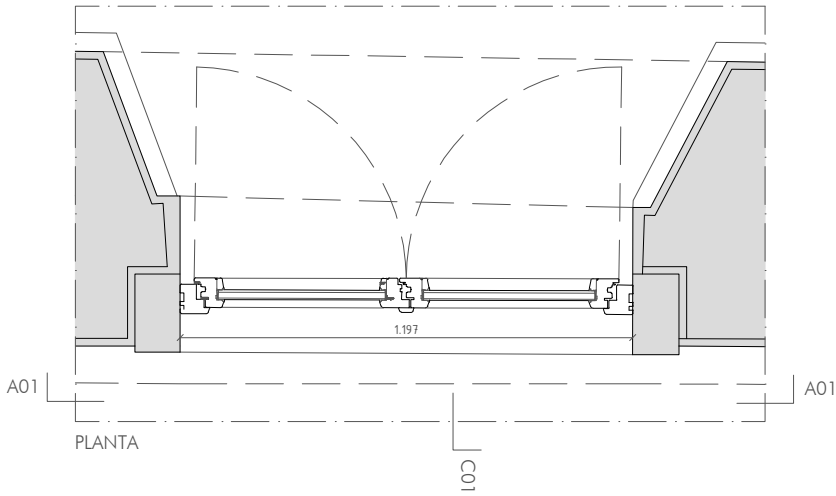

PLANTA

C01

- NOTA 1
Projeto legalmente protegido pelo Código do Direito de Autor e dos Direitos conexos. Não é permitada a sua reprodução, publicidade ou uso para além do aqui expresso, sem a autorização do Autor - Decreto-Lei N.º 63/85 de 14 de Março.
- NOTA 2
Este documento é propriedade exclusiva da A3A Arquitectos Associados. Qualquer alteração, reprodução e divulgação deste documento é interdita sem o acordo prévio, por escrito da A3A Arquitectos Associados
- NOTA 3
Todas as dimensões presentes neste documento deverão ser obrigatoriamente verificadas em obra pela fiscalização, previamente a qualquer encomenda, fornecimento ou execução dos trabalhos.
- NOTA 4
Os elementos gráficos do projeto representados neste documento encontram-se explicitamente dimensionados através da inscrição de cotas ou valores numéricos quantitativos, não podendo em caso algum serem aferidas dimensões por medição à escala nos elementos constantes neste documento.
- NOTA 5
Todas as dimensões presentes neste documento referem-se a dimensões ao limpo.
- NOTA 6
A localização exata de todas as infra-estruturas técnicas deverá ser obrigatoriamente confirmada com o projeto de arquitetura e pela coordenação geral do projeto. Em caso de erro ou omissão deverá obrigatoriamente ser solicitada a validação da equipa projetista.

TELEFONE		EMAIL		MORADA		ARQUITETO		
+ 351 917 392 167		tiago.santos@a3a.com		Rua Coronel Pereira da Silva, n.4B 1300-147 Lisboa		Tiago Filipe Santos		
TELEFONE		EMAIL		MORADA OBRA		NOME		
+351 266 439 070		vmendes@cm-mora.pt		Rua do Município 46, Mora		Município de Mora		
								DESENHO
								PROJETO DE ARQUITETURA
								EXECUÇÃO
								GRUPO
								MAPA DE VÃOS EXTERIORES
								DESIGNAÇÃO
								VE.03
								ESCALA
								1/20
DATA		PROJECTO		FASE DE PROJECTO		NÚMERO		REVISÃO
30.JUN.2020		EDIFÍCIO - TORRE DO RELÓGIO		A094		ARQ E		4.1.03
								R00

NOTA 1
Projeto legalmente protegido pelo Código do Direito de Autor e dos Direitos conexos. Não é permitada a sua reprodução, publicidade ou uso para além do aqui expresso, sem a autorização do Autor - Decreto-Lei N.º 63/85 de 14 de Março.

NOTA 2
Este documento é propriedade exclusiva da A3A Arquitectos Associados. Qualquer alteração, reprodução e divulgação deste documento é interdita sem o acordo prévio, por escrito da A3A Arquitectos Associados


NOTA 3
Todas as dimensões presentes neste documento deverão ser obrigatoriamente verificadas em obra pela fiscalização, previamente a qualquer encomenda, fornecimento ou execução dos trabalhos.

NOTA 4
Os elementos gráficos do projeto representados neste documento encontram-se explicitamente dimensionados através da inscrição de cotas ou valores numéricos quantitativos, não podendo em caso algum serem aferidas dimensões por medição à escala nos elementos constantes neste documento.


NOTA 5
Todas as dimensões presentes neste documento referem-se a dimensões ao limpo.

NOTA 6
A localização exata de todas as infra-estruturas técnicas deverá ser obrigatoriamente confirmada com o projeto de arquitetura e pela coordenação geral do projeto. Em caso de erro ou omissão deverá obrigatoriamente ser solicitada a validação da equipa projetista.


VE.04

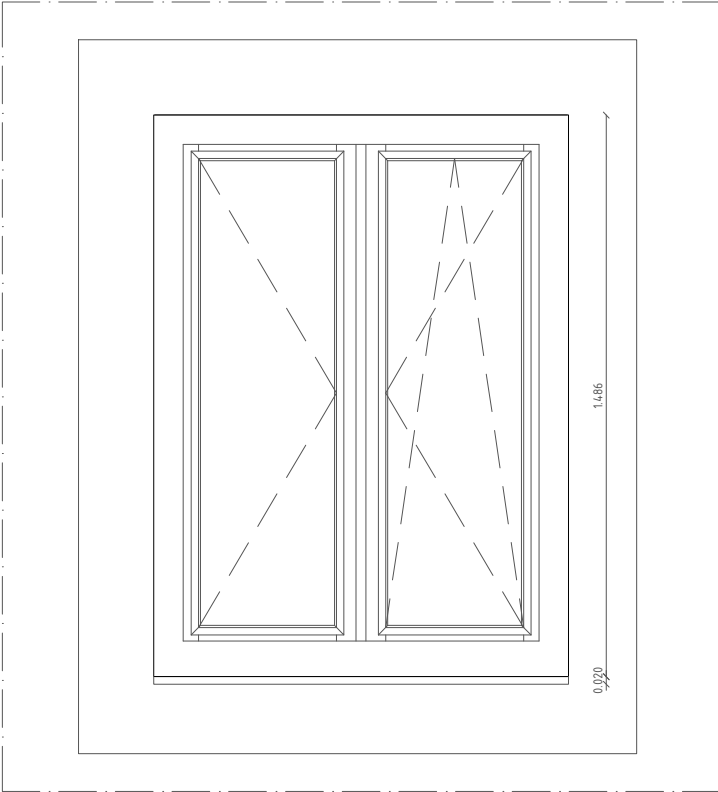

ALÇADO A01

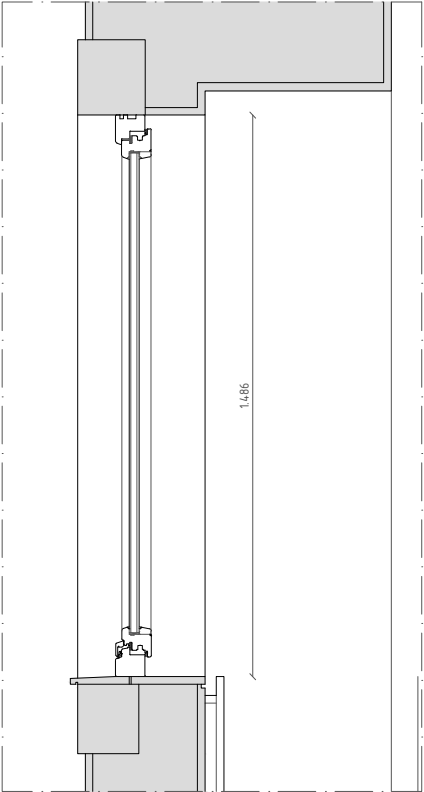

CORTE C01

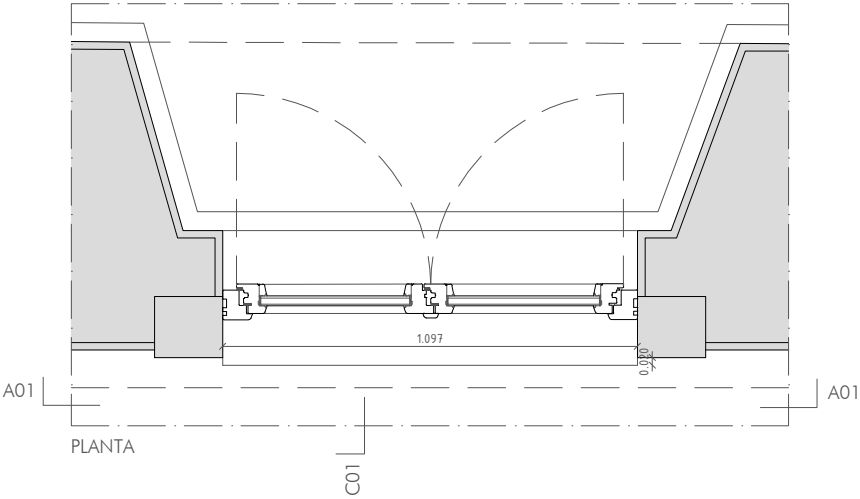

A01

PLANTA

C01

A01



TELEFONE
+ 351 917 392 167

EMAIL
tiago.santos@a3a.com

MORADA
Rua Coronel Pereira da Silva, n.4B
1300-147 Lisboa

ARQUITETO
Tiago Filipe Santos

REQUERENTE

TELEFONE
+351 266 439 070

EMAIL
vmendes@cm-mora.pt

MORADA OBRA
Rua do Município 46,
Mora

NOME
Município de Mora

DESENHO
PROJETO DE ARQUITETURA
EXECUÇÃO

GRUPO
MAPA DE VÃOS EXTERIORES

DESIGNAÇÃO
VE.04

ESCALA
1/20

DATA
30.JUN.2020

PROJETO
EDIFÍCIO - TORRE DO RELÓGIO

FASE DE PROJETO
ARQ E

NÚMERO
4.1.04

REVISÃO
R00

NOTA 1
Projeto legalmente protegido pelo Código do Direito de Autor e dos Direitos conexos. Não é permitada a sua reprodução, publicidade ou uso para além do aqui expresso, sem a autorização do Autor - Decreto-Lei N.º 63/85 de 14 de Março.

NOTA 2
Este documento é propriedade exclusiva da A3A Arquitectos Associados. Qualquer alteração, reprodução e divulgação deste documento é interdita sem o acordo prévio, por escrito da A3A Arquitectos Associados


NOTA 3
Todas as dimensões presentes neste documento deverão ser obrigatoriamente verificadas em obra pela fiscalização, previamente a qualquer encomenda, fornecimento ou execução dos trabalhos.

NOTA 4
Os elementos gráficos do projeto representados neste documento encontram-se explicitamente dimensionados através da inscrição de cotas ou valores numéricos quantitativos, não podendo em caso algum serem aferidas dimensões por medição à escala nos elementos constantes neste documento.


NOTA 5
Todas as dimensões presentes neste documento referem-se a dimensões ao limpo.

NOTA 6
A localização exata de todas as infra-estruturas técnicas deverá ser obrigatoriamente confirmada com o projeto de arquitetura e pela coordenação geral do projeto. Em caso de erro ou omissão deverá obrigatoriamente ser solicitada a validação da equipa projetista.


VE.05

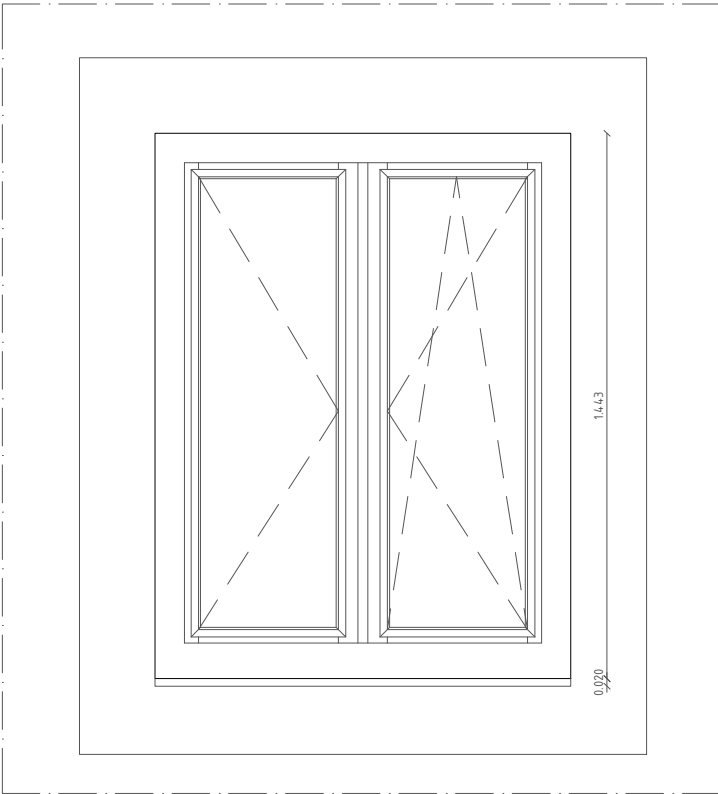

ALÇADO A01

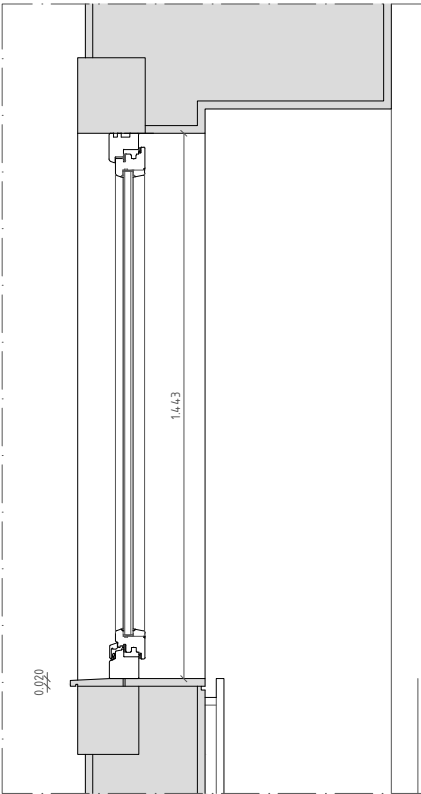

CORTE C01

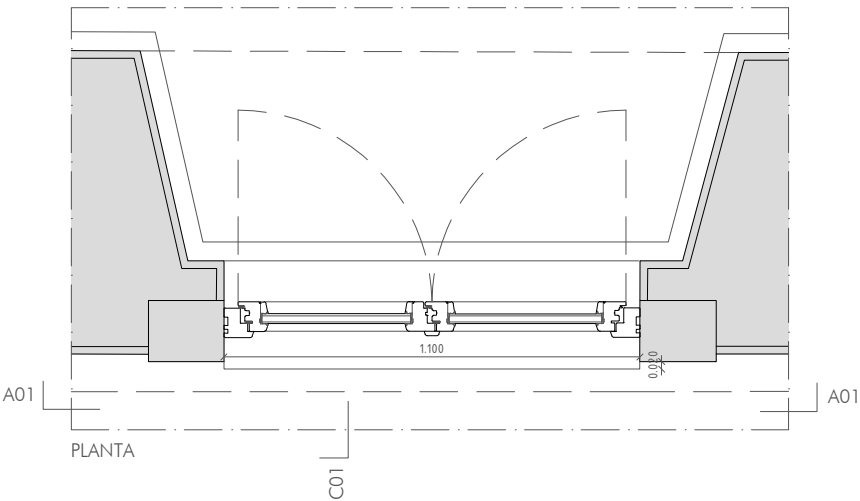

PLANTA

C01



TELEFONE
+ 351 917 392 167

EMAIL
tiago.santos@a3a.com

MORADA
Rua Coronel Pereira da Silva, n.4B
1300-147 Lisboa

ARQUITETO
Tiago Filipe Santos

REQUERENTE

TELEFONE
+351 266 439 070

EMAIL
vmendes@cm-mora.pt

MORADA OBRA
Rua do Município 46,
Mora

NOME
Município de Mora

DESENHO
PROJETO DE ARQUITETURA
EXECUÇÃO

GRUPO
MAPA DE VÃOS EXTERIORES

DESIGNAÇÃO
VE.05

ESCALA
1/20

DATA
30.JUN.2020

PROJETO
EDIFÍCIO - TORRE DO RELÓGIO

FASE DE PROJECTO
ARQ E

NÚMERO
4.1.05

REVISÃO
R00

NOTA 1
Projeto legalmente protegido pelo Código do Direito de Autor e dos Direitos conexos. Não é permitada a sua reprodução, publicidade ou uso para além do aqui expresso, sem a autorização do Autor - Decreto-Lei N.º 63/85 de 14 de Março.

NOTA 2
Este documento é propriedade exclusiva da A3A Arquitectos Associados. Qualquer alteração, reprodução e divulgação deste documento é interdita sem o acordo prévio, por escrito da A3A Arquitectos Associados


NOTA 3
Todas as dimensões presentes neste documento deverão ser obrigatoriamente verificadas em obra pela fiscalização, previamente a qualquer encomenda, fornecimento ou execução dos trabalhos.

NOTA 4
Os elementos gráficos do projeto representados neste documento encontram-se explicitamente dimensionados através da inscrição de cotas ou valores numéricos quantitativos, não podendo em caso algum serem aferidas dimensões por medição à escala nos elementos constantes neste documento.


NOTA 5
Todas as dimensões presentes neste documento referem-se a dimensões ao limpo.

NOTA 6
A localização exata de todas as infra-estruturas técnicas deverá ser obrigatoriamente confirmada com o projeto de arquitetura e pela coordenação geral do projeto. Em caso de erro ou omissão deverá obrigatoriamente ser solicitada a validação da equipa projetista.


VE.06

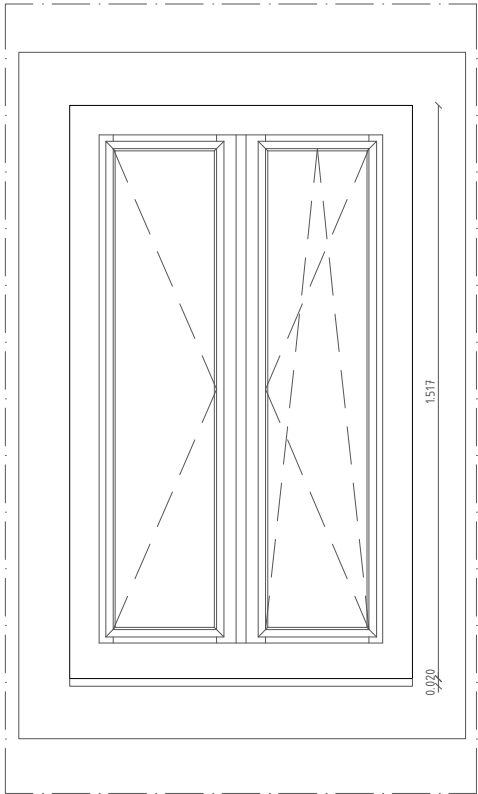

ALÇADO A01

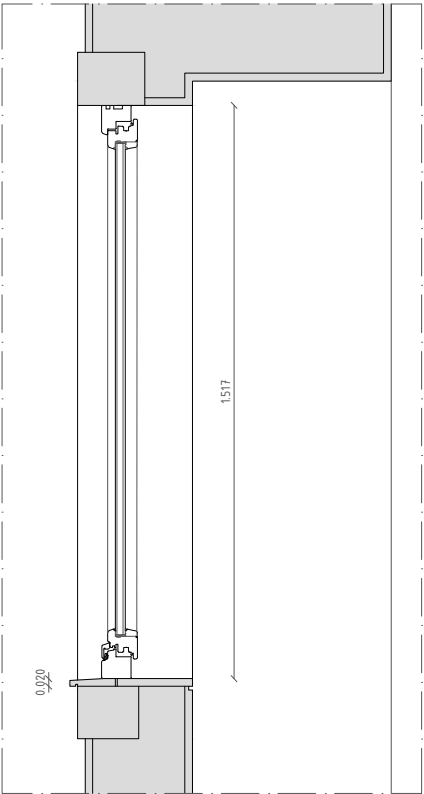

CORTE C01

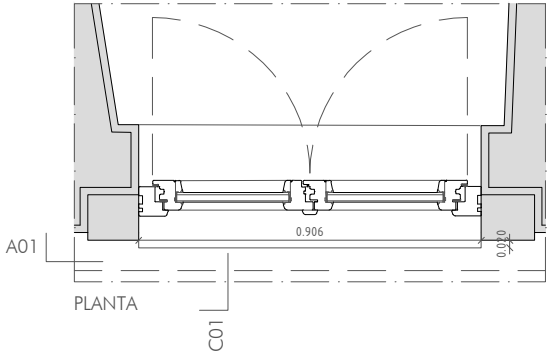

PLANTA

C01

				<div><div>A3A Arquitectos Associados</div><div>ARQUITETO</div><div>Tiago Filipe Santos</div><div></div></div>
TELEFONE	EMAIL	MORADA		
+ 351 917 392 167	tiago.santos@a3a.com	Rua Coronel Pereira da Silva, n.4B 1300-147 Lisboa		
REQUERENTE				
TELEFONE	EMAIL	MORADA OBRA	NOME	
+351 266 439 070	vmendes@cm-mora.pt	Rua do Município 46, Mora	Município de Mora	
				DESENHO
				PROJETO DE ARQUITETURA
				EXECUÇÃO
				GRUPO
				MAPA DE VÃOS EXTERIORES
				DESIGNAÇÃO
				VE.06
				ESCALA
				1/20
DATA	PROJECTO	FASE DE PROJECTO	NÚMERO	REVISÃO
30.JUN.2020	EDIFÍCIO - TORRE DO RELÓGIO	A094	ARQ E 4.1.06	R00

NOTA 1
Projeto legalmente protegido pelo Código do Direito de Autor e dos Direitos conexos. Não é permitada a sua reprodução, publicidade ou uso para além do aqui expresso, sem a autorização do Autor - Decreto-Lei N.º 63/85 de 14 de Março.

NOTA 2
Este documento é propriedade exclusiva da A3A Arquitectos Associados. Qualquer alteração, reprodução e divulgação deste documento é interdita sem o acordo prévio, por escrito da A3A Arquitectos Associados


NOTA 3
Todas as dimensões presentes neste documento deverão ser obrigatoriamente verificadas em obra pela fiscalização, previamente a qualquer encomenda, fornecimento ou execução dos trabalhos.

NOTA 4
Os elementos gráficos do projeto representados neste documento encontram-se explicitamente dimensionados através da inscrição de cotas ou valores numéricos quantitativos, não podendo em caso algum serem aferidas dimensões por medição à escala nos elementos constantes neste documento.


NOTA 5
Todas as dimensões presentes neste documento referem-se a dimensões ao limpo.

NOTA 6
A localização exata de todas as infra-estruturas técnicas deverá ser obrigatoriamente confirmada com o projeto de arquitetura e pela coordenação geral do projeto. Em caso de erro ou omissão deverá obrigatoriamente ser solicitada a validação da equipa projetista.


VE.07

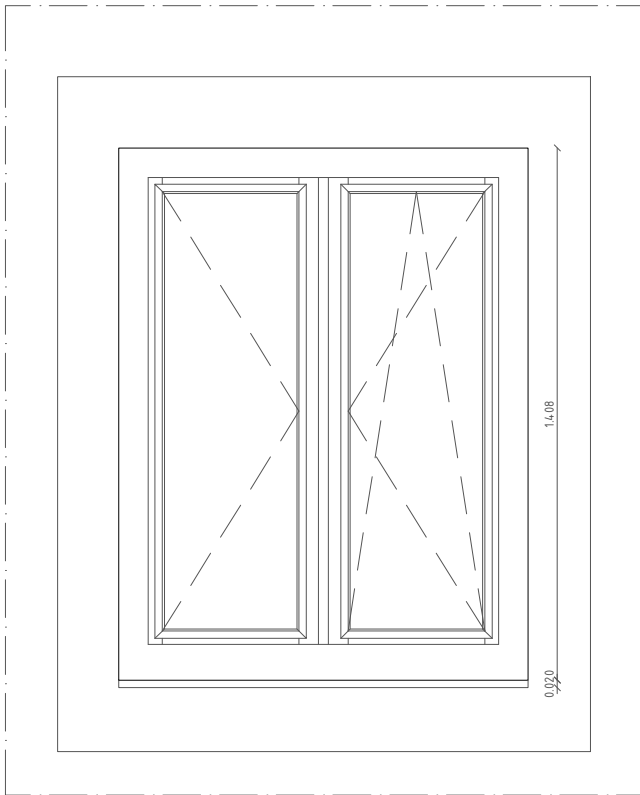

ALÇADO A01

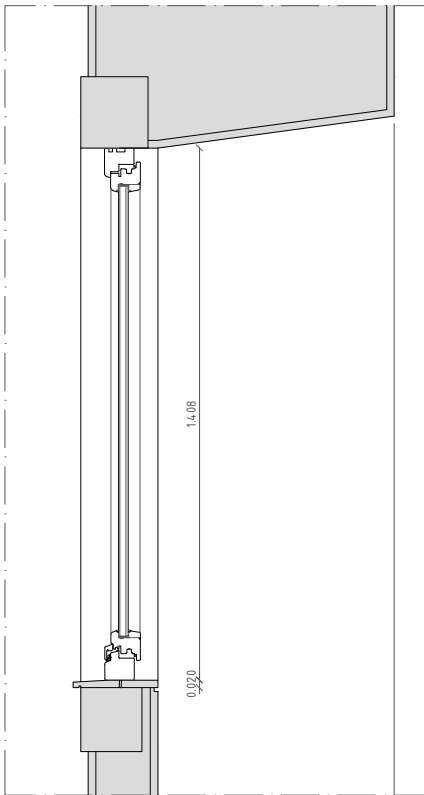

CORTE C01

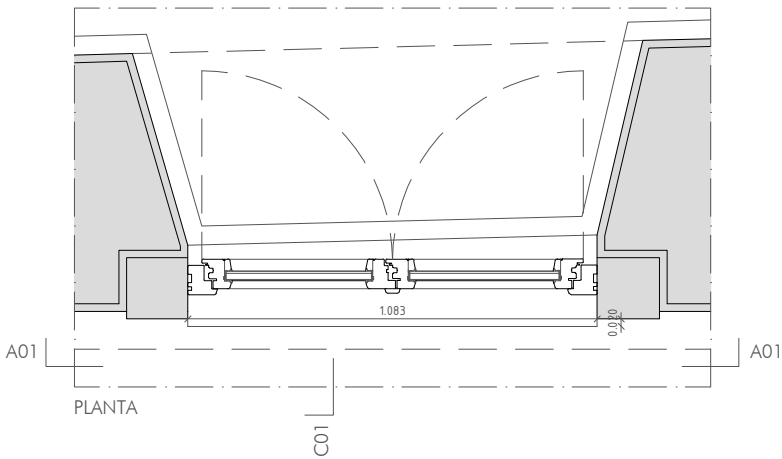

PLANTA

C01



TELEFONE
+ 351 917 392 167

EMAIL
tiago.santos@a3a.com

MORADA
Rua Coronel Pereira da Silva, n.4B
1300-147 Lisboa

ARQUITETO
Tiago Filipe Santos

REQUERENTE

TELEFONE
+351 266 439 070

EMAIL
vmendes@cm-mora.pt

MORADA OBRA
Rua do Município 46,
Mora

NOME
Município de Mora

DESENHO
PROJETO DE ARQUITETURA
EXECUÇÃO

GRUPO
MAPA DE VÃOS EXTERIORES

DESIGNAÇÃO
VE.07

ESCALA
1/20

DATA 30.JUN.2020 PROJETO EDIFÍCIO - TORRE DO RELÓGIO A094 FASE DE PROJECTO ARQ E NÚMERO 4.1.07 REVISÃO R00

NOTA 1
Projeto legalmente protegido pelo Código do Direito de Autor e dos Direitos conexos. Não é permitada a sua reprodução, publicidade ou uso para além do aqui expresso, sem a autorização do Autor - Decreto-Lei N.º 63/85 de 14 de Março.

NOTA 2
Este documento é propriedade exclusiva da A3A Arquitectos Associados. Qualquer alteração, reprodução e divulgação deste documento é interdita sem o acordo prévio, por escrito da A3A Arquitectos Associados


NOTA 3
Todas as dimensões presentes neste documento deverão ser obrigatoriamente verificadas em obra pela fiscalização, previamente a qualquer encomenda, fornecimento ou execução dos trabalhos.

NOTA 4
Os elementos gráficos do projeto representados neste documento encontram-se explicitamente dimensionados através da inscrição de cotas ou valores numéricos quantitativos, não podendo em caso algum serem aferidas dimensões por medição à escala nos elementos constantes neste documento.


NOTA 5
Todas as dimensões presentes neste documento referem-se a dimensões ao limpo.

NOTA 6
A localização exata de todas as infra-estruturas técnicas deverá ser obrigatoriamente confirmada com o projeto de arquitetura e pela coordenação geral do projeto. Em caso de erro ou omissão deverá obrigatoriamente ser solicitada a validação da equipa projetista.


VE.08

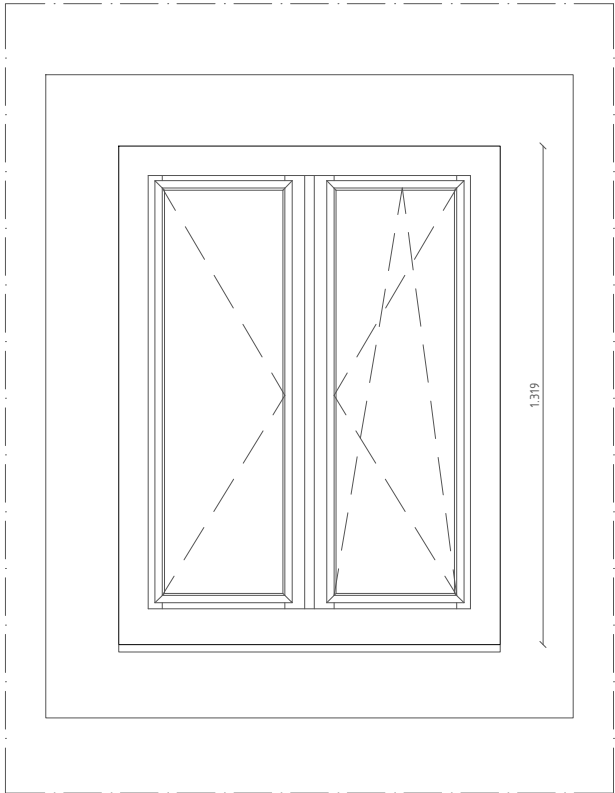

ALÇADO A01

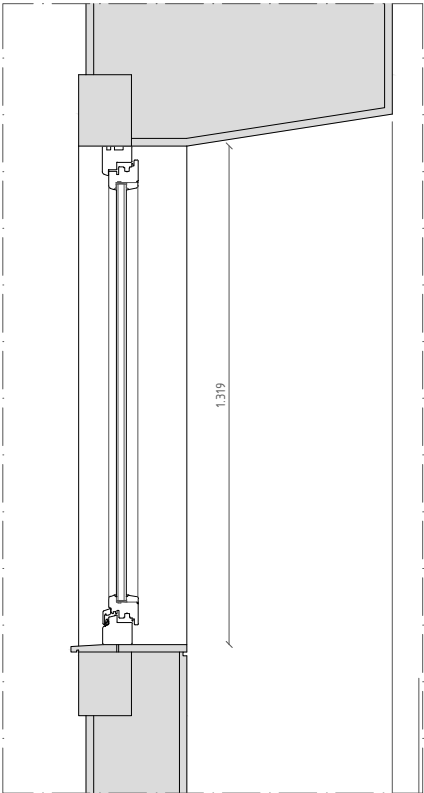

CORTE C01

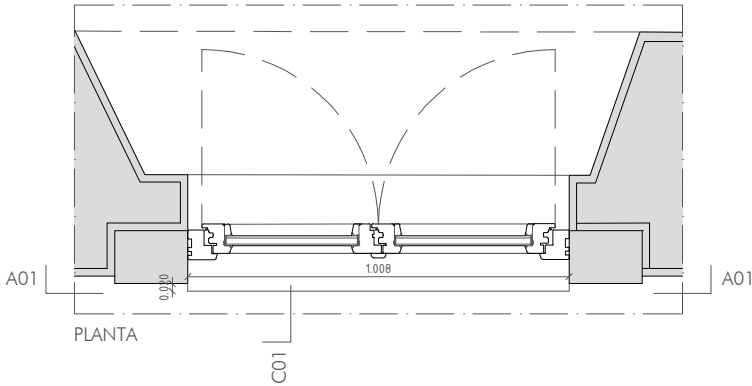

PLANTA

C01



ARQUITETO

Tiago Filipe Santos

MORADA

Rua Coronel Pereira da Silva, n.4B
1300-147 Lisboa

EMAIL

tiago.santos@a3a.com

TELEFONE

+ 351 917 392 167

REQUERENTE

NOME

Município de Mora

MORADA OBRA

Rua do Município 46,
Mora

EMAIL

vmendes@cm-mora.pt

TELEFONE

+351 266 439 070

DESENHO

PROJETO DE ARQUITETURA
EXECUÇÃO

GRUPO

MAPA DE VÃOS EXTERIORES

DESIGNAÇÃO

VE.08

ESCALA

1/20

REVISÃO

R00

NÚMERO

4.1.08

FASE DE PROJECTO

ARQ E

PROJECTO

A094

EDIFÍCIO - TORRE DO RELÓGIO

DATA

30.JUN.2020

NOTA 1
Projeto legalmente protegido pelo Código do Direito de Autor e dos Direitos conexos. Não é permitada a sua reprodução, publicidade ou uso para além do aqui expresso, sem a autorização do Autor - Decreto-Lei N.º 63/85 de 14 de Março.

NOTA 2
Este documento é propriedade exclusiva da A3A Arquitectos Associados. Qualquer alteração, reprodução e divulgação deste documento é interdita sem o acordo prévio, por escrito da A3A Arquitectos Associados


NOTA 3
Todas as dimensões presentes neste documento deverão ser obrigatoriamente verificadas em obra pela fiscalização, previamente a qualquer encomenda, fornecimento ou execução dos trabalhos.

NOTA 4
Os elementos gráficos do projeto representados neste documento encontram-se explicitamente dimensionados através da inscrição de cotas ou valores numéricos quantitativos, não podendo em caso algum serem aferidas dimensões por medição à escala nos elementos constantes neste documento.


NOTA 5
Todas as dimensões presentes neste documento referem-se a dimensões ao limpo.

NOTA 6
A localização exata de todas as infra-estruturas técnicas deverá ser obrigatoriamente confirmada com o projeto de arquitetura e pela coordenação geral do projeto. Em caso de erro ou omissão deverá obrigatoriamente ser solicitada a validação da equipa projetista.


VE.09

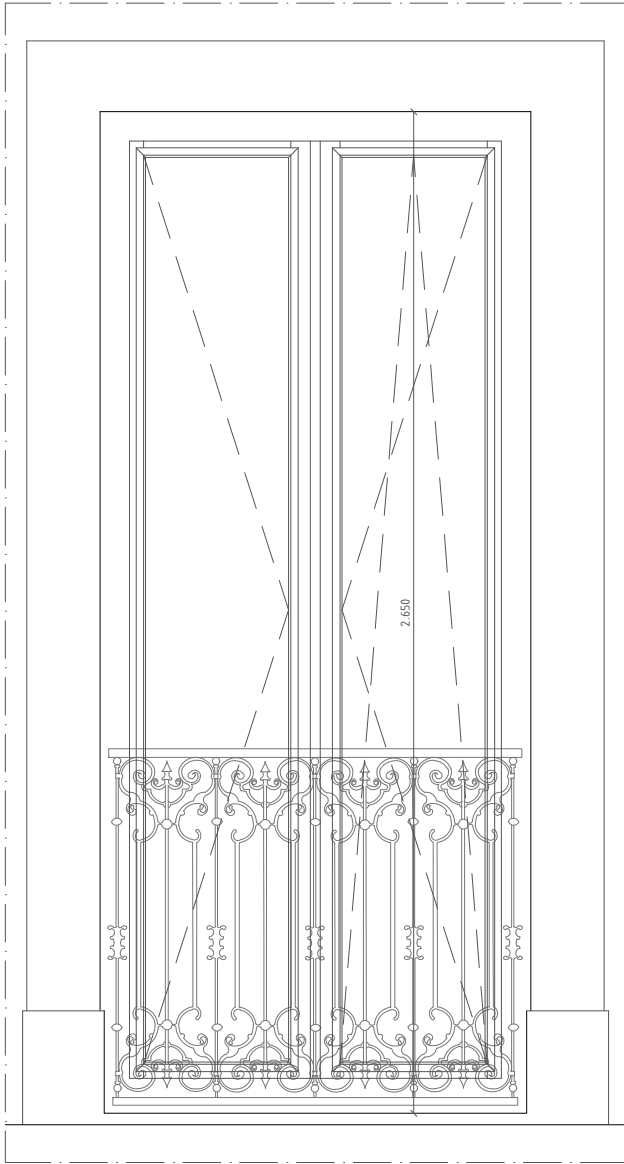

ALÇADO A01

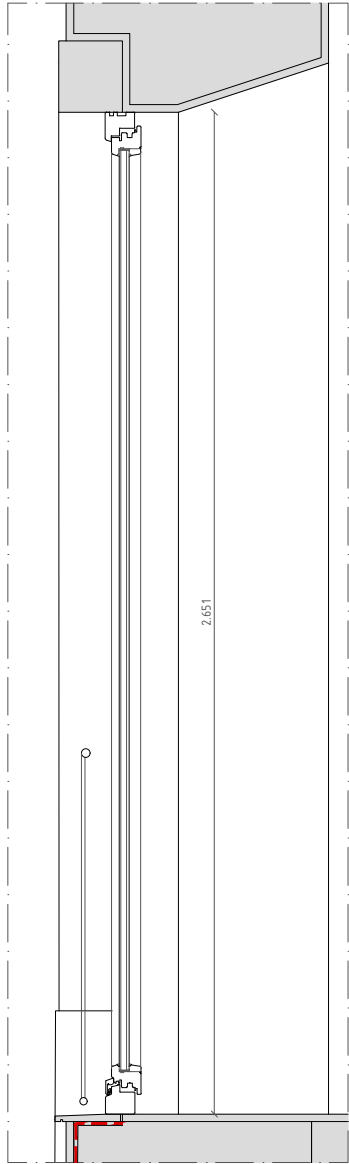

CORTE C01

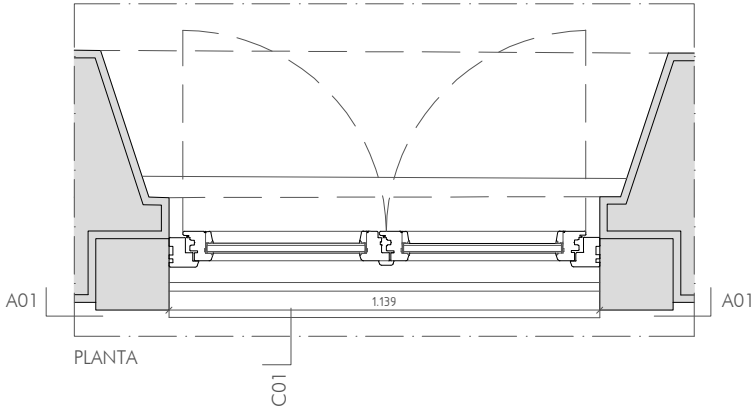

PLANTA

C01

A3A
Arquitectos
Associados



ARQUITETO

Tiago Filipe Santos

MORADA

Rua Coronel Pereira da Silva, n.4B
1300-147 Lisboa

EMAIL

tiago.santos@a3a.com

TELEFONE

+ 351 917 392 167

REQUERENTE

NOME

Município de Mora

MORADA OBRA

Rua do Município 46,
Mora

EMAIL

vmendes@cm-mora.pt

TELEFONE

+351 266 439 070

DESENHO

PROJETO DE ARQUITETURA
EXECUÇÃO

GRUPO

MAPA DE VÃOS EXTERIORES

DESIGNAÇÃO

VE.09

ESCALA

1/20

REVISÃO

R00

DATA

30.JUN.2020

PROJECTO

EDIFÍCIO - TORRE DO RELÓGIO

FASE DE PROJECTO

ARQ E

NÚMERO

4.1.09

PROJECTO
A094

NOTA 1
Projeto legalmente protegido pelo Código do Direito de Autor e dos Direitos conexos. Não é permitada a sua reprodução, publicidade ou uso para além do aqui expresso, sem a autorização do Autor - Decreto-Lei N.º 63/85 de 14 de Março.

NOTA 2
Este documento é propriedade exclusiva da A3A Arquitectos Associados. Qualquer alteração, reprodução e divulgação deste documento é interdita sem o acordo prévio, por escrito da A3A Arquitectos Associados


NOTA 3
Todas as dimensões presentes neste documento deverão ser obrigatoriamente verificadas em obra pela fiscalização, previamente a qualquer encomenda, fornecimento ou execução dos trabalhos.

NOTA 4
Os elementos gráficos do projeto representados neste documento encontram-se explicitamente dimensionados através da inscrição de cotas ou valores numéricos quantitativos, não podendo em caso algum serem aferidas dimensões por medição à escala nos elementos constantes neste documento.


NOTA 5
Todas as dimensões presentes neste documento referem-se a dimensões ao limpo.

NOTA 6
A localização exata de todas as infra-estruturas técnicas deverá ser obrigatoriamente confirmada com o projeto de arquitetura e pela coordenação geral do projeto. Em caso de erro ou omissão deverá obrigatoriamente ser solicitada a validação da equipa projetista.


VE.10

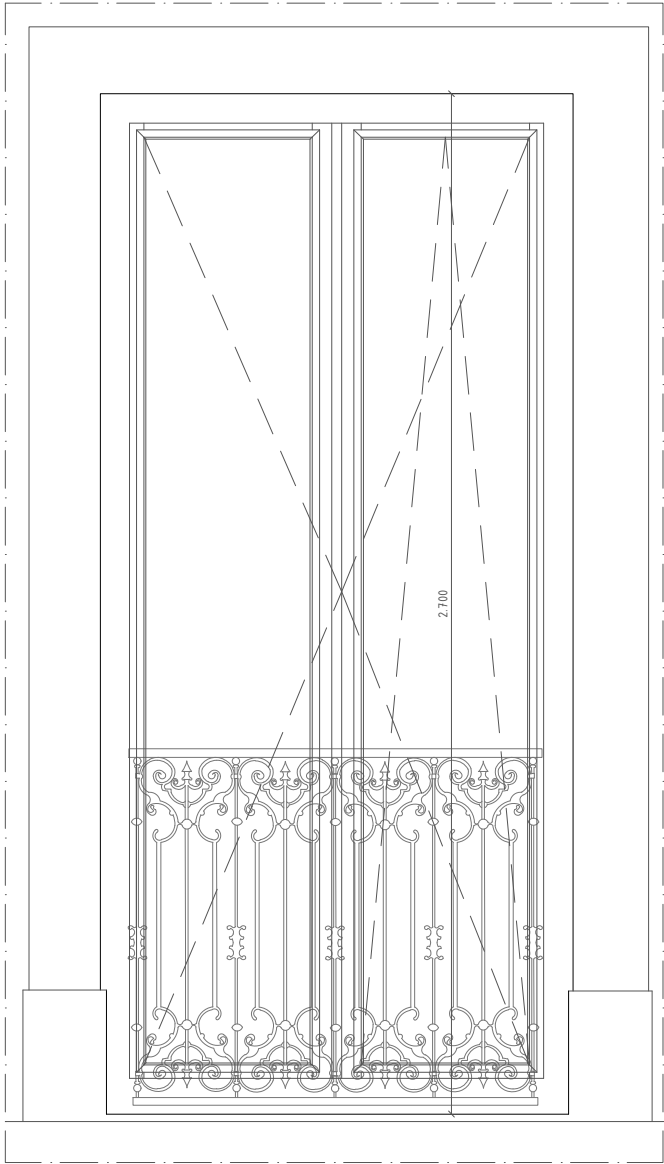

ALÇADO A01

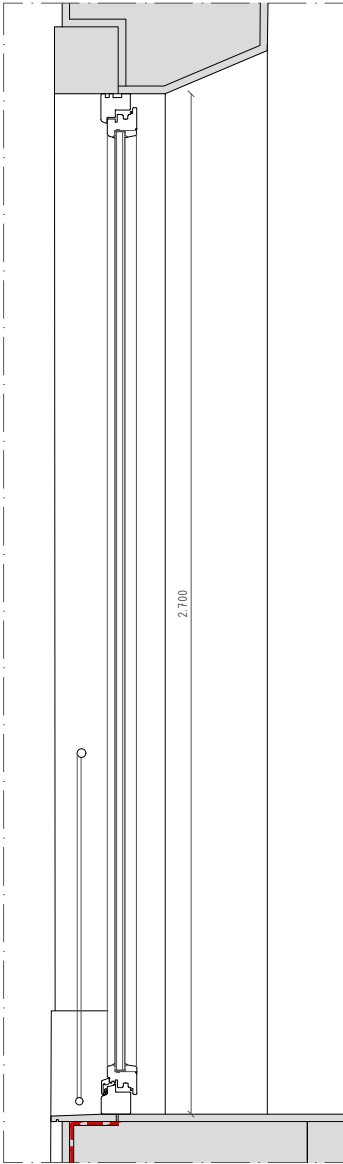

CORTE C01

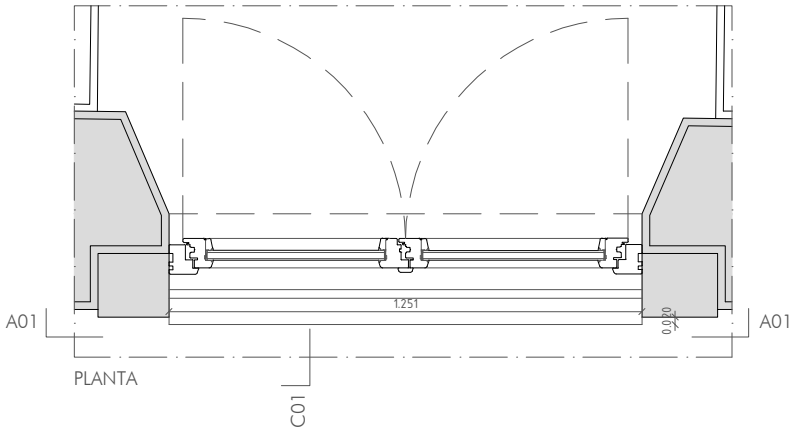

PLANTA

C01



TELEFONE
+ 351 917 392 167

EMAIL
tiago.santos@a3a.com

MORADA
Rua Coronel Pereira da Silva, n.4B
1300-147 Lisboa

ARQUITETO
Tiago Filipe Santos

REQUERENTE

TELEFONE
+351 266 439 070

EMAIL
vmendes@cm-mora.pt

MORADA OBRA
Rua do Município 46,
Mora

NOME
Município de Mora

DESENHO
PROJETO DE ARQUITETURA
EXECUÇÃO

GRUPO
MAPA DE VÃOS EXTERIORES

DESIGNAÇÃO
VE.10

ESCALA
1/20

DATA
30.JUN.2020

PROJETO
EDIFÍCIO - TORRE DO RELÓGIO

FASE DE PROJECTO
ARQ E

NÚMERO
4.1.10

REVISÃO
R00

NOTA 1
Projeto legalmente protegido pelo Código do Direito de Autor e dos Direitos conexos. Não é permitada a sua reprodução, publicidade ou uso para além do aqui expresso, sem a autorização do Autor - Decreto-Lei N.º 63/85 de 14 de Março.

NOTA 2
Este documento é propriedade exclusiva da A3A Arquitectos Associados. Qualquer alteração, reprodução e divulgação deste documento é interdita sem o acordo prévio, por escrito da A3A Arquitectos Associados


NOTA 3
Todas as dimensões presentes neste documento deverão ser obrigatoriamente verificadas em obra pela fiscalização, previamente a qualquer encomenda, fornecimento ou execução dos trabalhos.

NOTA 4
Os elementos gráficos do projeto representados neste documento encontram-se explicitamente dimensionados através da inscrição de cotas ou valores numéricos quantitativos, não podendo em caso algum serem aferidas dimensões por medição à escala nos elementos constantes neste documento.


NOTA 5
Todas as dimensões presentes neste documento referem-se a dimensões ao limpo.

NOTA 6
A localização exata de todas as infra-estruturas técnicas deverá ser obrigatoriamente confirmada com o projeto de arquitetura e pela coordenação geral do projeto. Em caso de erro ou omissão deverá obrigatoriamente ser solicitada a validação da equipa projetista.


VE.11

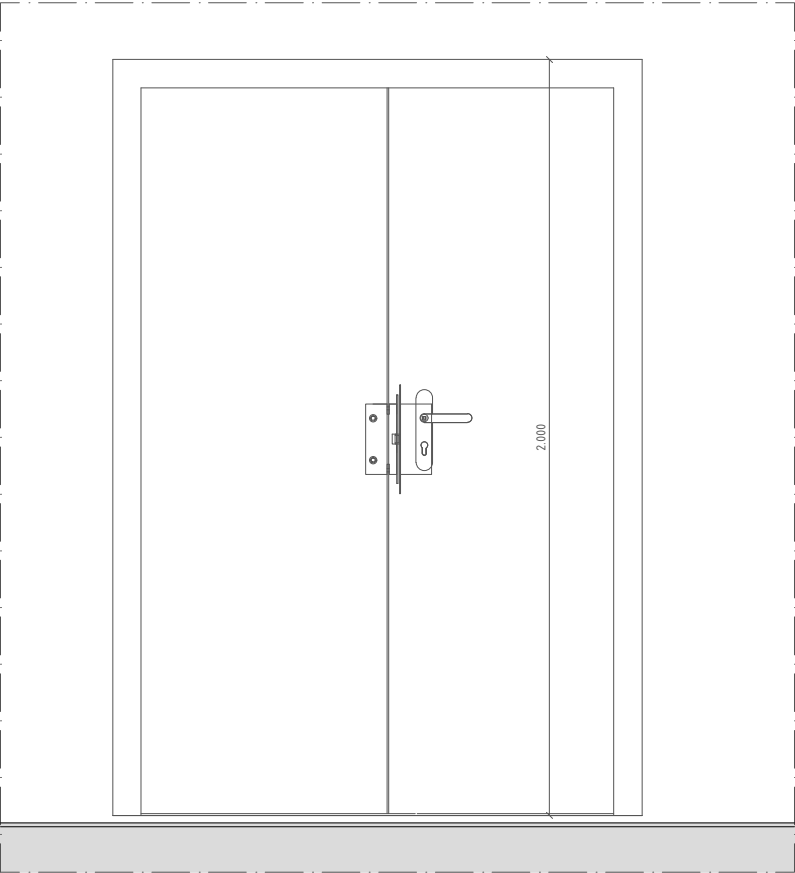

ALÇADO A01

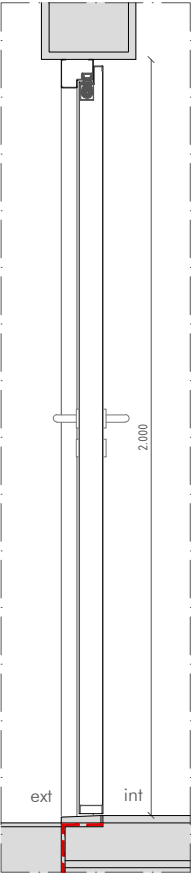

CORTE C01

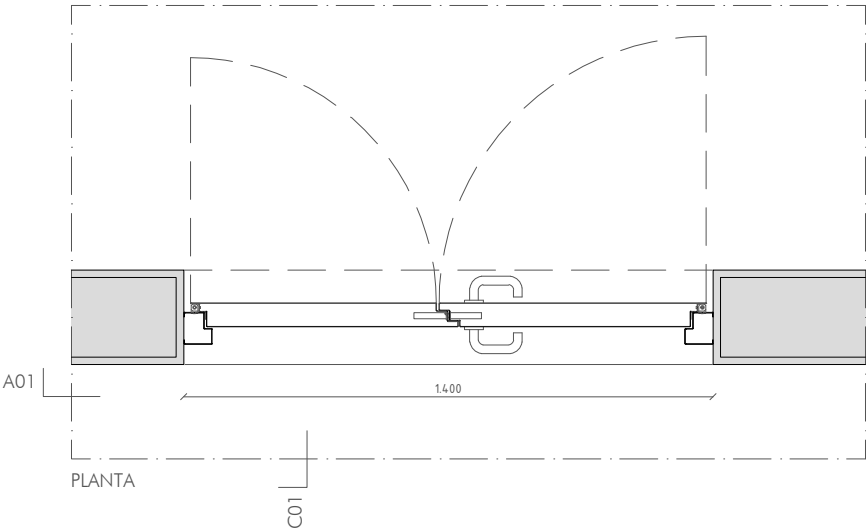

PLANTA

C01

A3A
Arquitectos
Associados



ARQUITETO

Tiago Filipe Santos

MORADA

Rua Coronel Pereira da Silva, n.4B
1300-147 Lisboa

EMAIL

tiago.santos@a3a.com

TELEFONE

+ 351 917 392 167

REQUERENTE

NOME

Município de Mora

MORADA OBRA

Rua do Município 46,
Mora

EMAIL

vmendes@cm-mora.pt

TELEFONE

+351 266 439 070

DESENHO

PROJETO DE ARQUITETURA
EXECUÇÃO

GRUPO

MAPA DE VÃOS EXTERIORES

DESIGNAÇÃO

VE.11

ESCALA

1/20

REVISÃO

R00

DATA

30.JUN.2020

PROJECTO

EDIFÍCIO - TORRE DO RELÓGIO

FASE DE PROJECTO

ARQ E

NÚMERO

4.1.11

PROJECTO

A094

NOTA 1
Projeto legalmente protegido pelo Código do Direito de Autor e dos Direitos conexos. Não é permitada a sua reprodução, publicidade ou uso para além do aqui expresso, sem a autorização do Autor - Decreto-Lei N.º 63/85 de 14 de Março.

NOTA 2
Este documento é propriedade exclusiva da A3A Arquitectos Associados. Qualquer alteração, reprodução e divulgação deste documento é interdita sem o acordo prévio, por escrito da A3A Arquitectos Associados


NOTA 3
Todas as dimensões presentes neste documento deverão ser obrigatoriamente verificadas em obra pela fiscalização, previamente a qualquer encomenda, fornecimento ou execução dos trabalhos.

NOTA 4
Os elementos gráficos do projeto representados neste documento encontram-se explicitamente dimensionados através da inscrição de cotas ou valores numéricos quantitativos, não podendo em caso algum serem aferidas dimensões por medição à escala nos elementos constantes neste documento.


NOTA 5
Todas as dimensões presentes neste documento referem-se a dimensões ao limpo.

NOTA 6
A localização exata de todas as infra-estruturas técnicas deverá ser obrigatoriamente confirmada com o projeto de arquitetura e pela coordenação geral do projeto. Em caso de erro ou omissão deverá obrigatoriamente ser solicitada a validação da equipa projetista.


VE.12

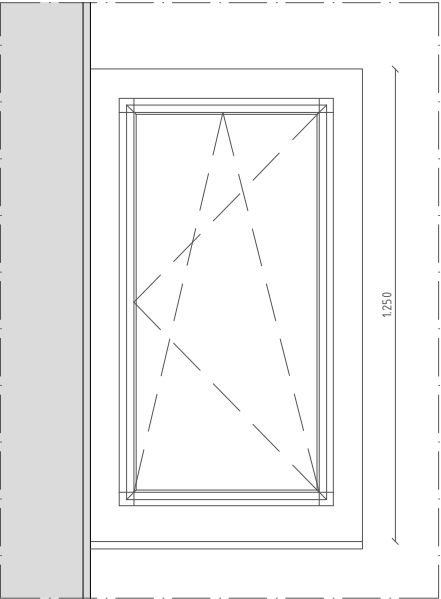

ALÇADO A01

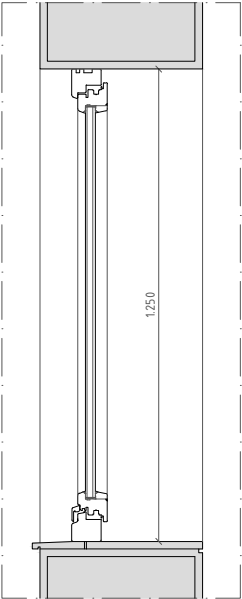

CORTE C01

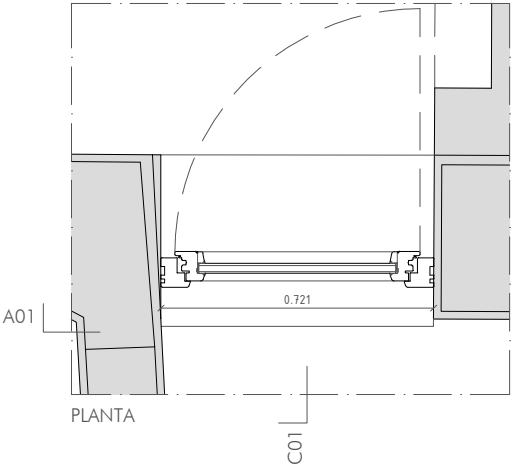

PLANTA

C01

				<div><div>A3A Arquitectos Associados</div><div>ARQUITETO</div><div>Tiago Filipe Santos</div><div></div></div>
TELEFONE	EMAIL	MORADA		
+ 351 917 392 167	tiago.santos@a3a.com	Rua Coronel Pereira da Silva, n.4B 1300-147 Lisboa		
REQUERENTE				
TELEFONE	EMAIL	MORADA OBRA	NOME	
+351 266 439 070	vmendes@cm-mora.pt	Rua do Município 46, Mora	Município de Mora	
				DESENHO
				PROJETO DE ARQUITETURA
				EXECUÇÃO
				GRUPO
				MAPA DE VÃOS EXTERIORES
				DESIGNAÇÃO
				VE.12
				ESCALA
				1/20
DATA	PROJECTO	FASE DE PROJECTO	NÚMERO	REVISÃO
30.JUN.2020	EDIFÍCIO - TORRE DO RELÓGIO A094	ARQ E	4.1.12	R00